



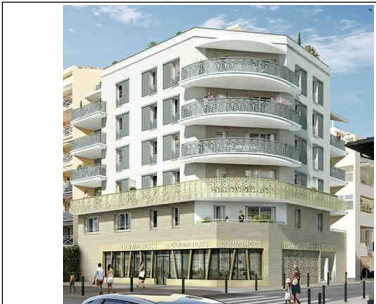


108/110 Avenue Francis TONNER



BATIMENT A	R+4
A 401	T2
SURFACES HABITABLES	
Séj/Cuisine	28.92 m²
Chambre 1	12.57 m²
SdE	5.42 m²
TOTAL S.H.A.B.	
46.92 m²	


Balcon	7.59 m²
--------	---------

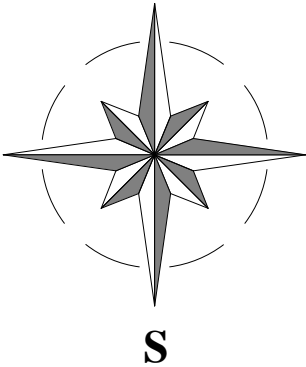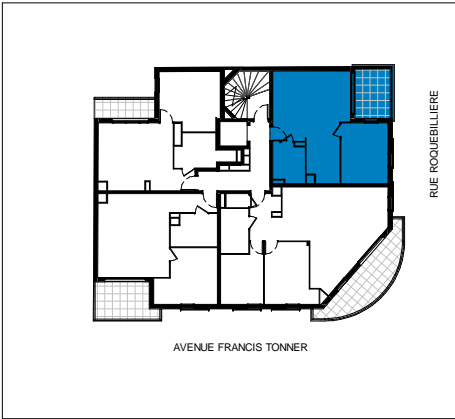

Legende
F: Fenêtre
PF: Porte Fenêtre
PF+F: Porte Fenêtre + fixe
FA: Fenêtre sur Allège
FAV: Fenêtre sur Allège Vitrée
BC: Baie Couissante

A . E
I
PROMOTION IMMOBILIÈRE
www.aeipromotion.com

Indice : 0	Date : 06.01.2021
------------	-------------------

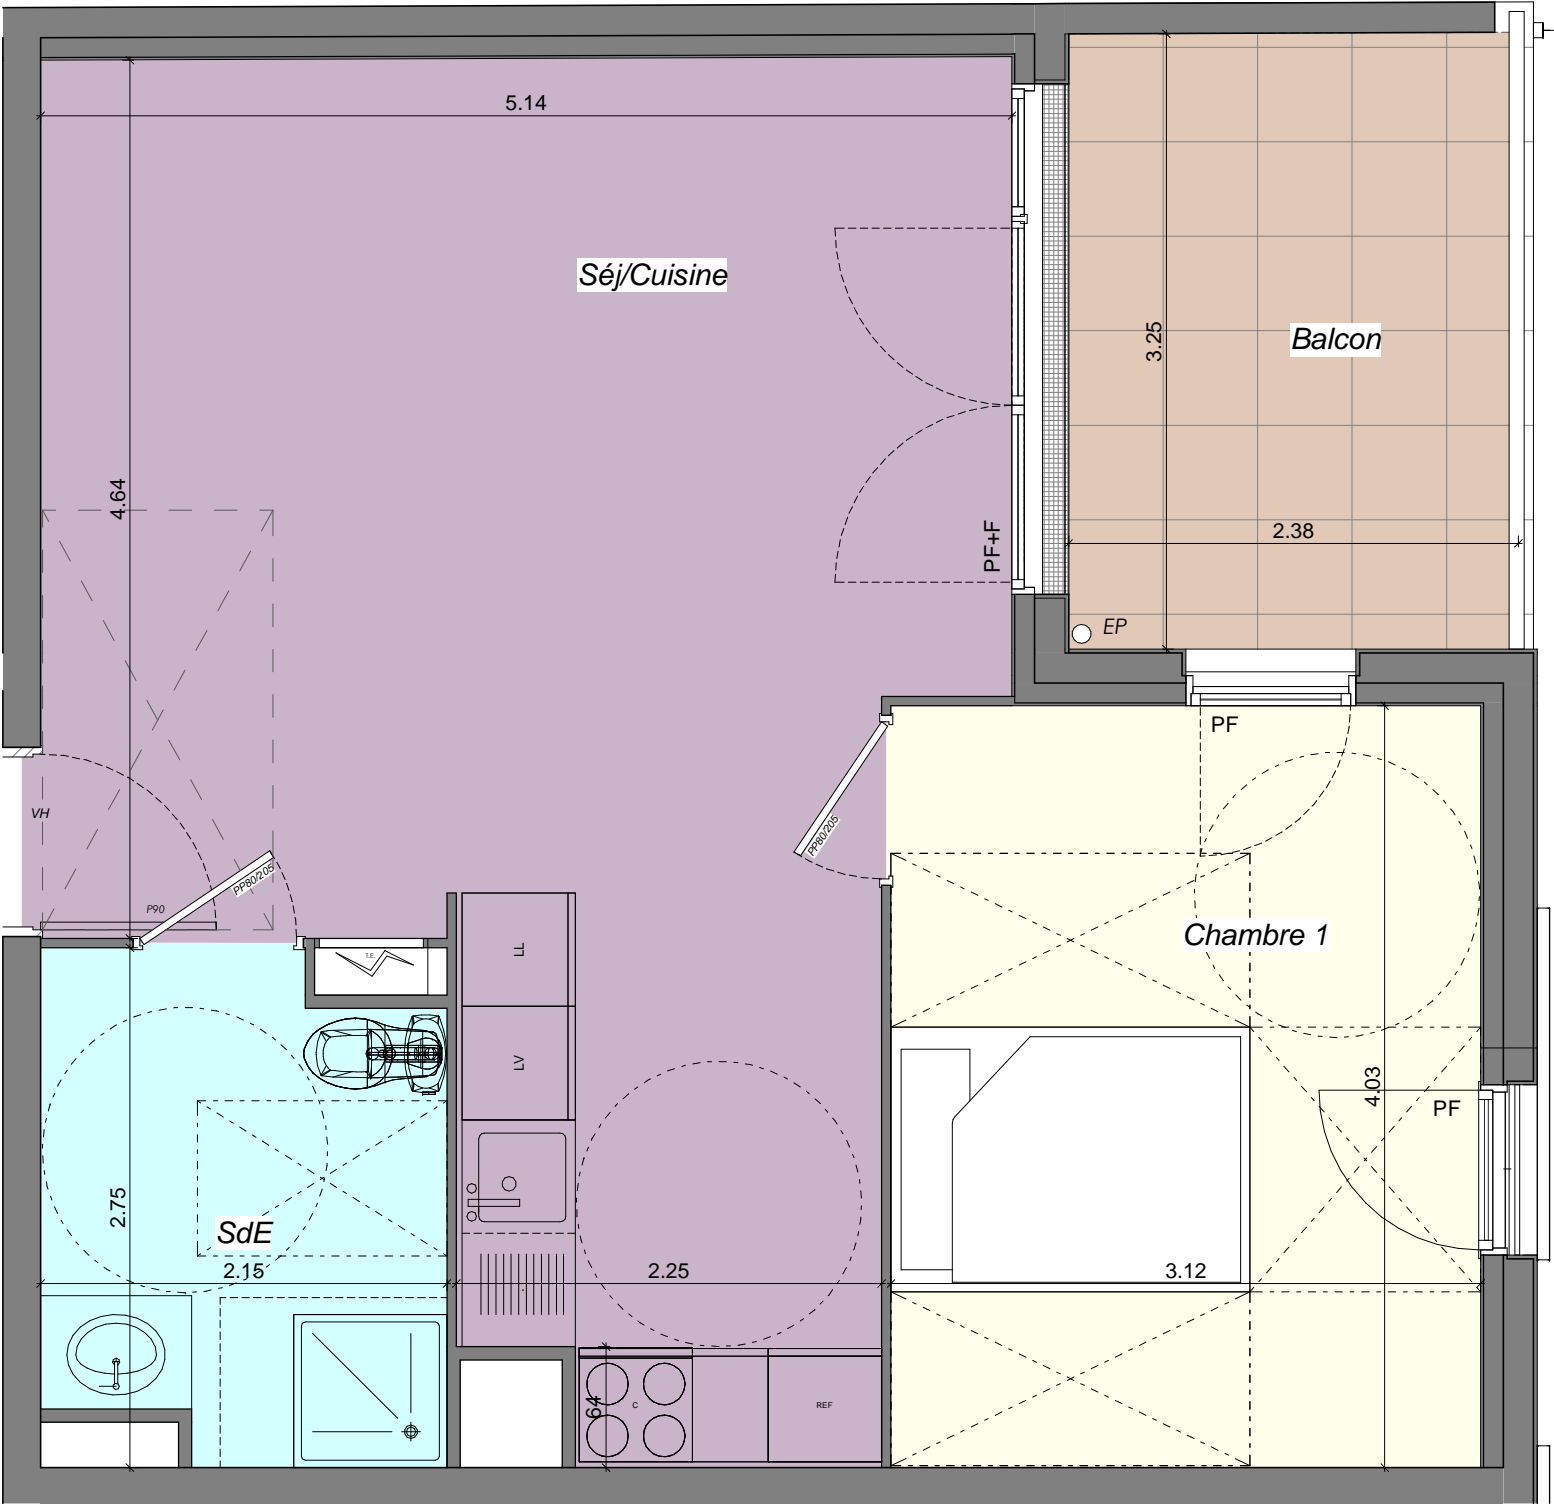

Plan non contractuel

NOTA: Des modifications sont susceptibles d'être apportées à ce plan en fonction des nécessités techniques de la réalisation, tant en ce qui concerne les dimensions libres que l'équipement. Les retombées soffites, faux-plafond, ainsi que les équipements sont figurés à titre indicatif.