



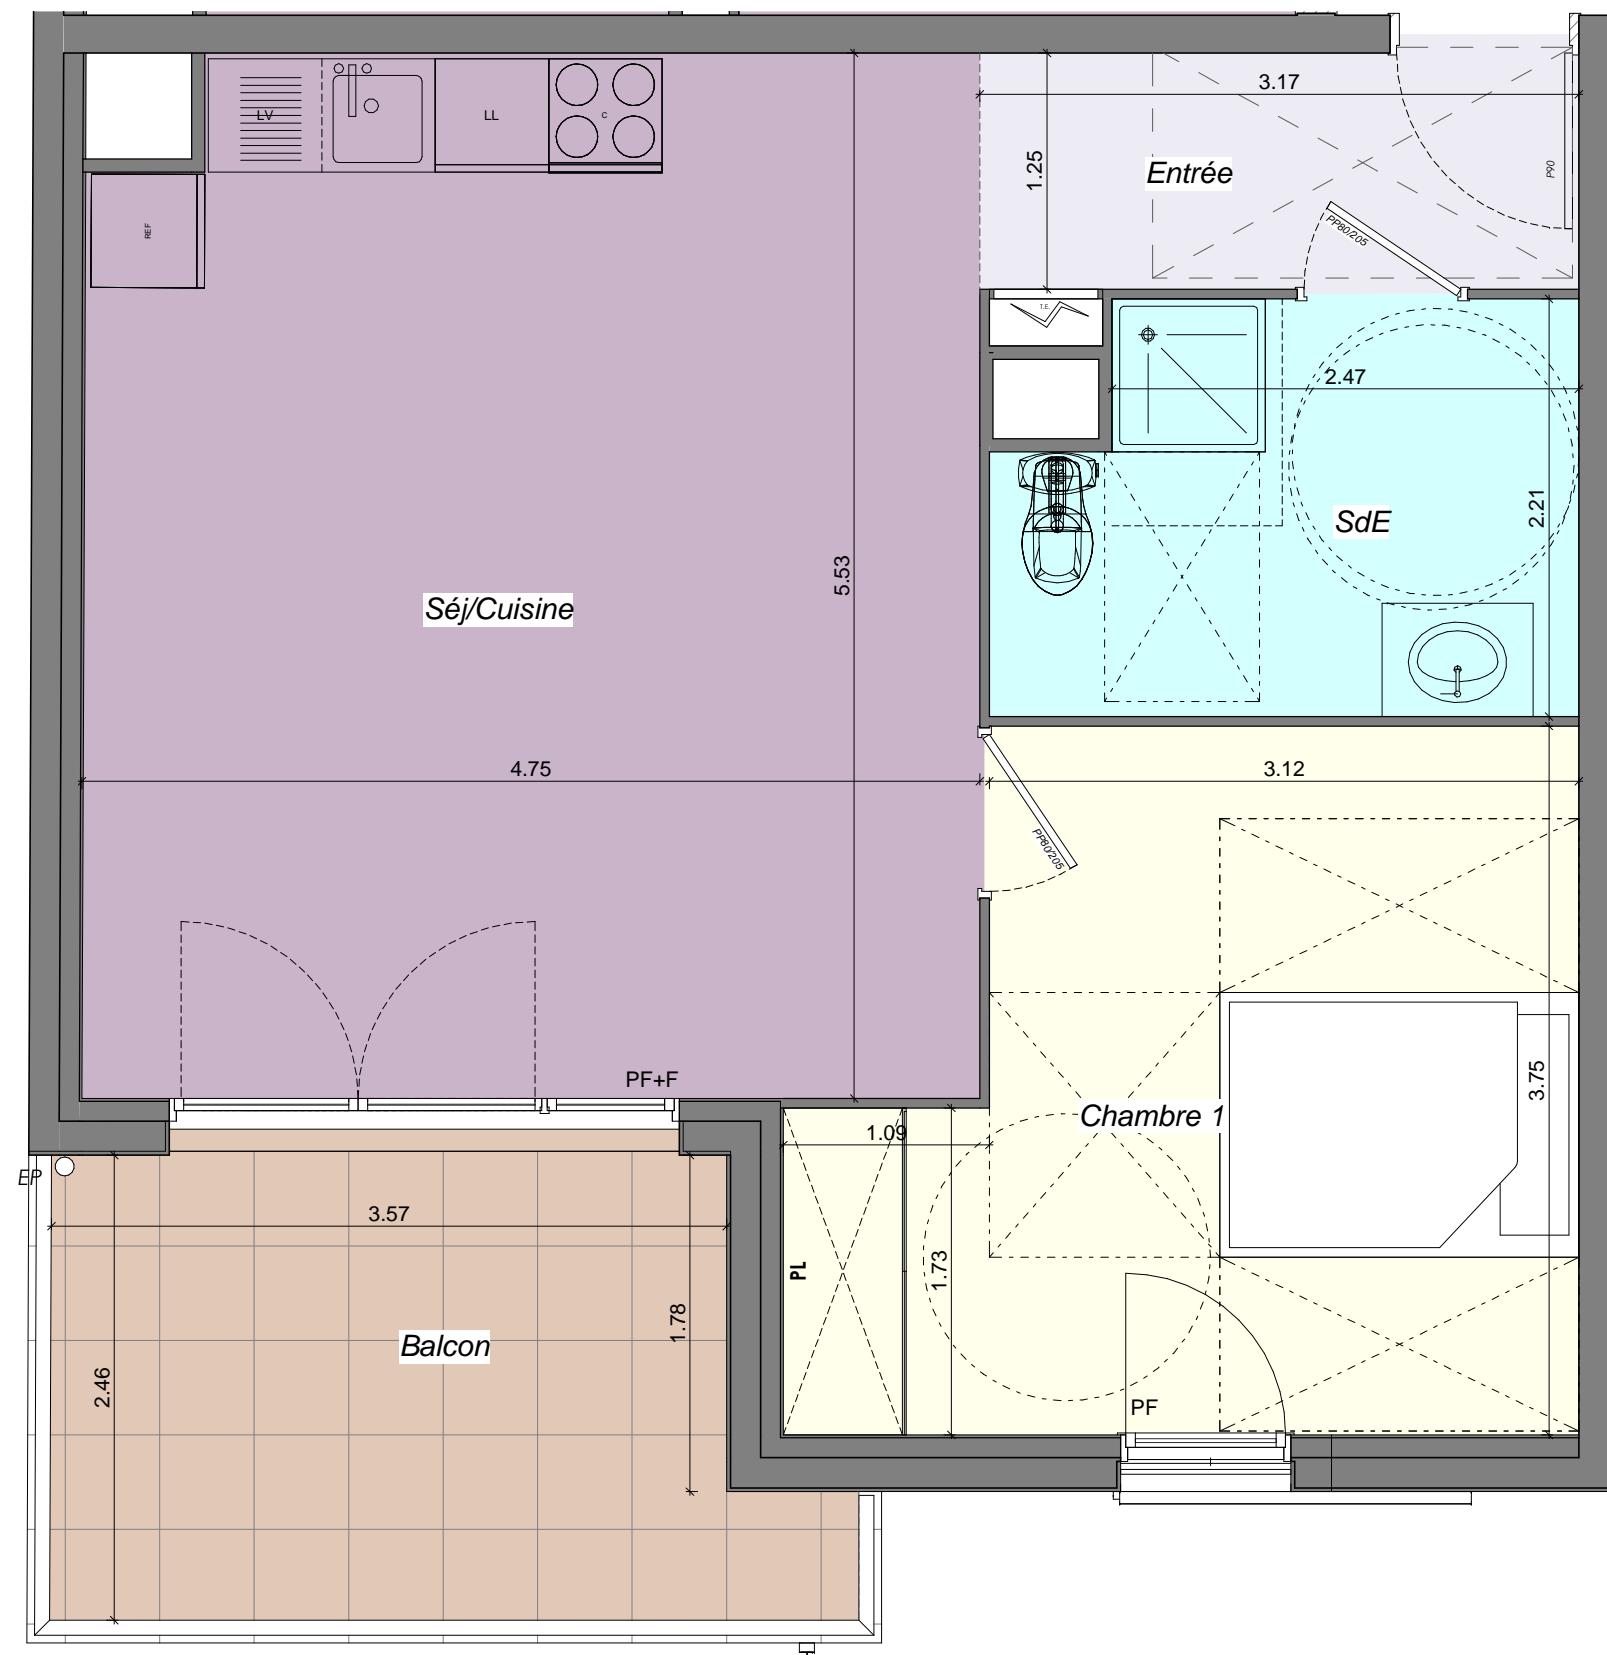

BATIMENT A	R+3
A 303	T2
SURFACES HABITABLES	
Entrée	3.96 m ²
Séj/Cuisine	25.81 m ²
Chambre 1	13.59 m ²
SdE	6.37 m ²
TOTAL S.H.A.B.	
	49.73 m ²

Balcon	9.27 m ²
--------	---------------------

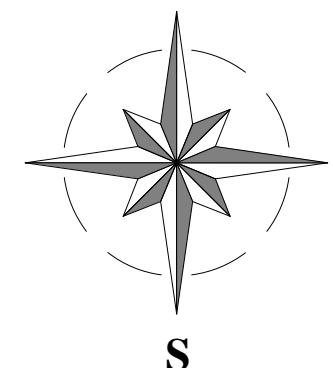

Plan non contractuel

NOTA: Des modifications sont susceptibles d'être apportées à ce plan en fonction des nécessités techniques de la réalisation, tant en ce qui concerne les dimensions libres que l'équipement. Les retombées soffites, faux-plafond, ainsi que les équipements sont figurés à titre indicatif.



Legende
F: Fenêtre
PF: Porte Fenêtre
PF+F: Porte Fenêtre + fixe
FA: Fenêtre sur Allège
FAV: Fenêtre sur Allège Vitrée
BC: Baie Coulissante

A . E
I
PROMOTION IMMOBILIÈRE
www.aeipromotion.com