



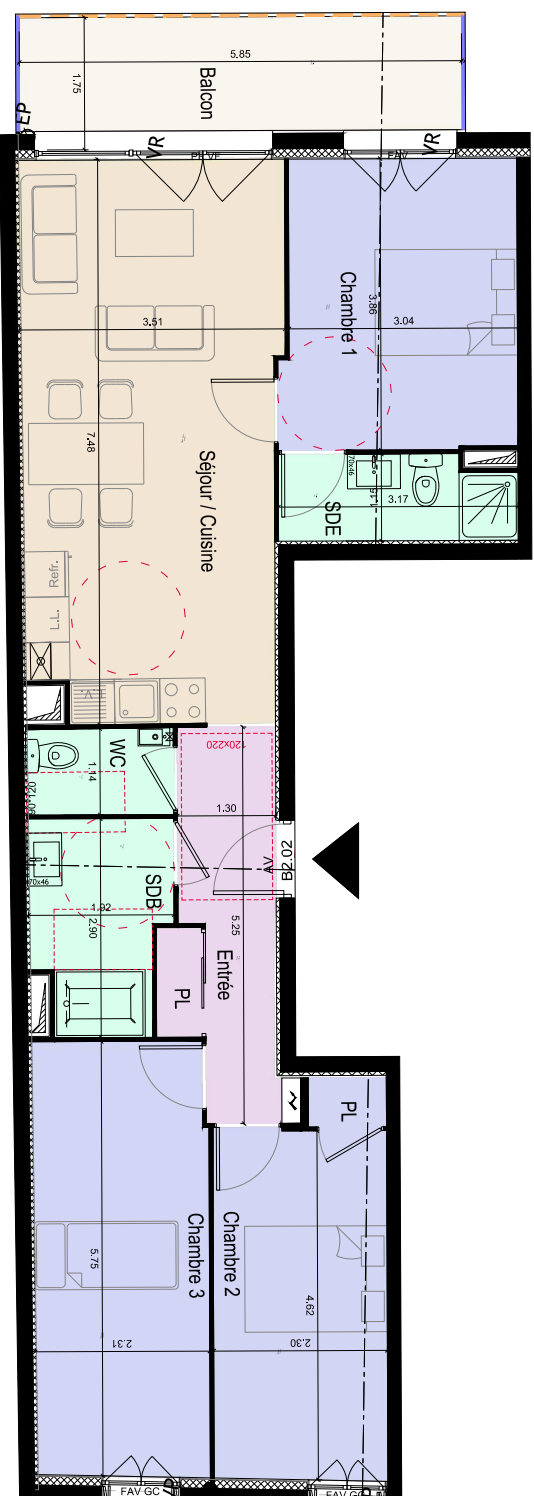

Bâtiment B  
2eme étage  
4 pièces n°B202

Désignation	Surface
Nom	
Séjour / Cuisine	25,04 m²
Chambre 2	13,30 m²
Chambre 1	11,79 m²
Chambre 3	11,37 m²
Entrée	6,78 m²
SDB	4,85 m²
SDE	3,45 m²
WC	2,22 m²
B202 annexe	78,78 m²
Désignation	Surface
Nom	
Terrasse	8,85 m²

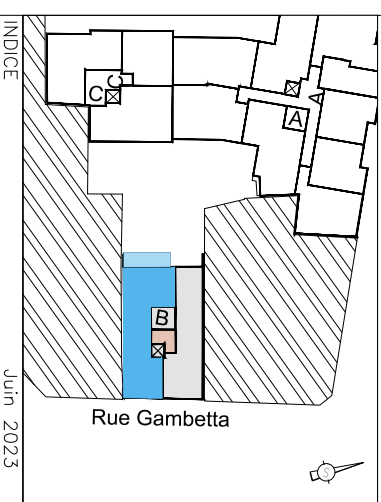

PF : Porte Fenêtre  
P.V.F. : Porte Fenêtre avec Vantail Fixe  
FAV : Fenêtre à Vantaux  
FAVF : Fenêtre à Vantaux avec Vantail Fixe  
PF GC : Porte Fenêtre Garde Corps  
FAV GC : Fenêtre à Vantaux Garde Corps  
FAF : Fenêtre avec Allège Fixe  
VR : Volet Roulant / VB : Volet Battant / VP : Volet Persienne

NOTA : Des modifications sont susceptibles d'être apportées à ce plan en fonction des nécessités techniques de la réalisation, tant en ce qui concerne les dimensions livres que l'équipement. La hauteur sous plafond est d'environ 2.50m. Les rebords des portes, des fenêtres, ainsi que les équipements sont figurés à titre indicatif. La surface des jardins privés, la topologie de ces jardins, la nature et la hauteur des plantations peuvent, en fonction des impératifs techniques, être sujet à des modifications, les plantations éventuelles ne sont pas contractuelles.

