



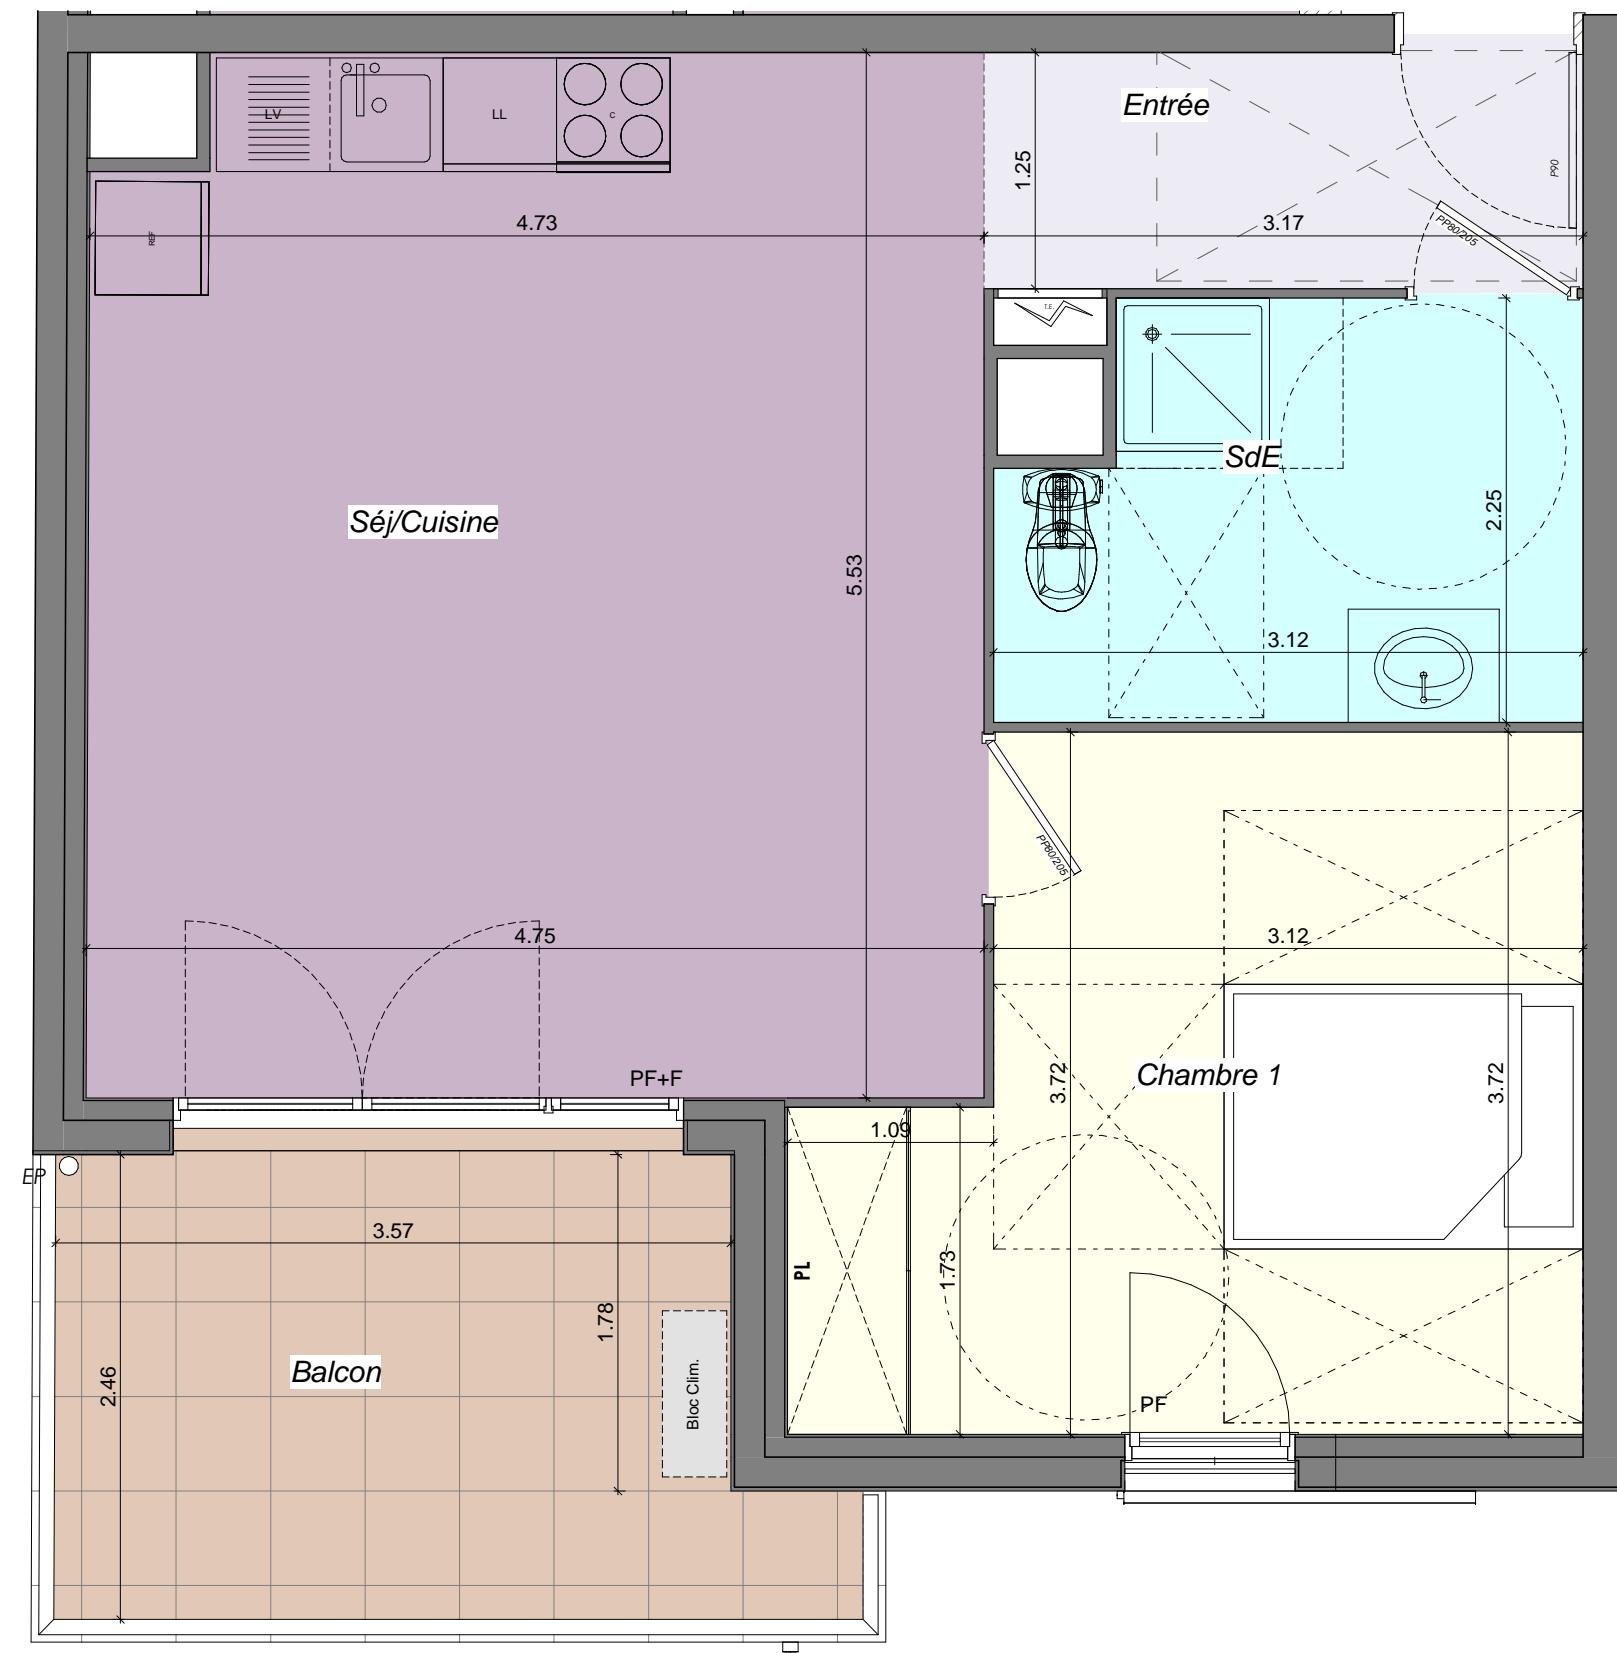

|                     |                      |
|---------------------|----------------------|
| BATIMENT A          | R+5                  |
| A 502               | T2                   |
| SURFACES HABITABLES |                      |
| Entrée              | 3.96 m <sup>2</sup>  |
| Séj/Cuisine         | 25.81 m <sup>2</sup> |
| Chambre 1           | 13.48 m <sup>2</sup> |
| SdE                 | 6.42 m <sup>2</sup>  |
| TOTAL S.H.A.B.      |                      |
|                     | 49.67 m <sup>2</sup> |

|        |                     |
|--------|---------------------|
| Balcon | 9.27 m <sup>2</sup> |
|--------|---------------------|

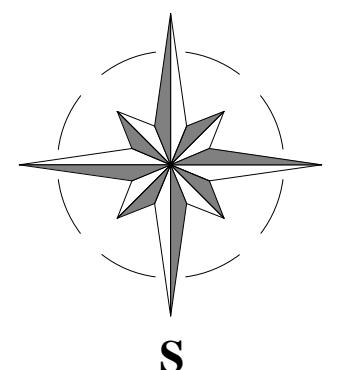

## Plan non contractuel

NOTA: Des modifications sont susceptibles d'être apportées à ce plan en fonction des nécessités techniques de la réalisation, tant en ce qui concerne les dimensions libres que l'équipement. Les retombées soffites, faux-plafond, ainsi que les équipements sont figurés à titre indicatif.



### Legende

F: Fenêtre  
PF: Porte Fenêtre  
PF+F: Porte Fenêtre + fixe  
FA: Fenêtre sur Allège  
FAV: Fenêtre sur Allège Vitrée  
BC: Baie Coulissante

|   |   |
|---|---|
| A . E   | I |
| PROMOTION IMMOBILIÈRE<br><a href="http://www.aeipromotion.com">www.aeipromotion.com</a> |   |