


4° éme ETAGE

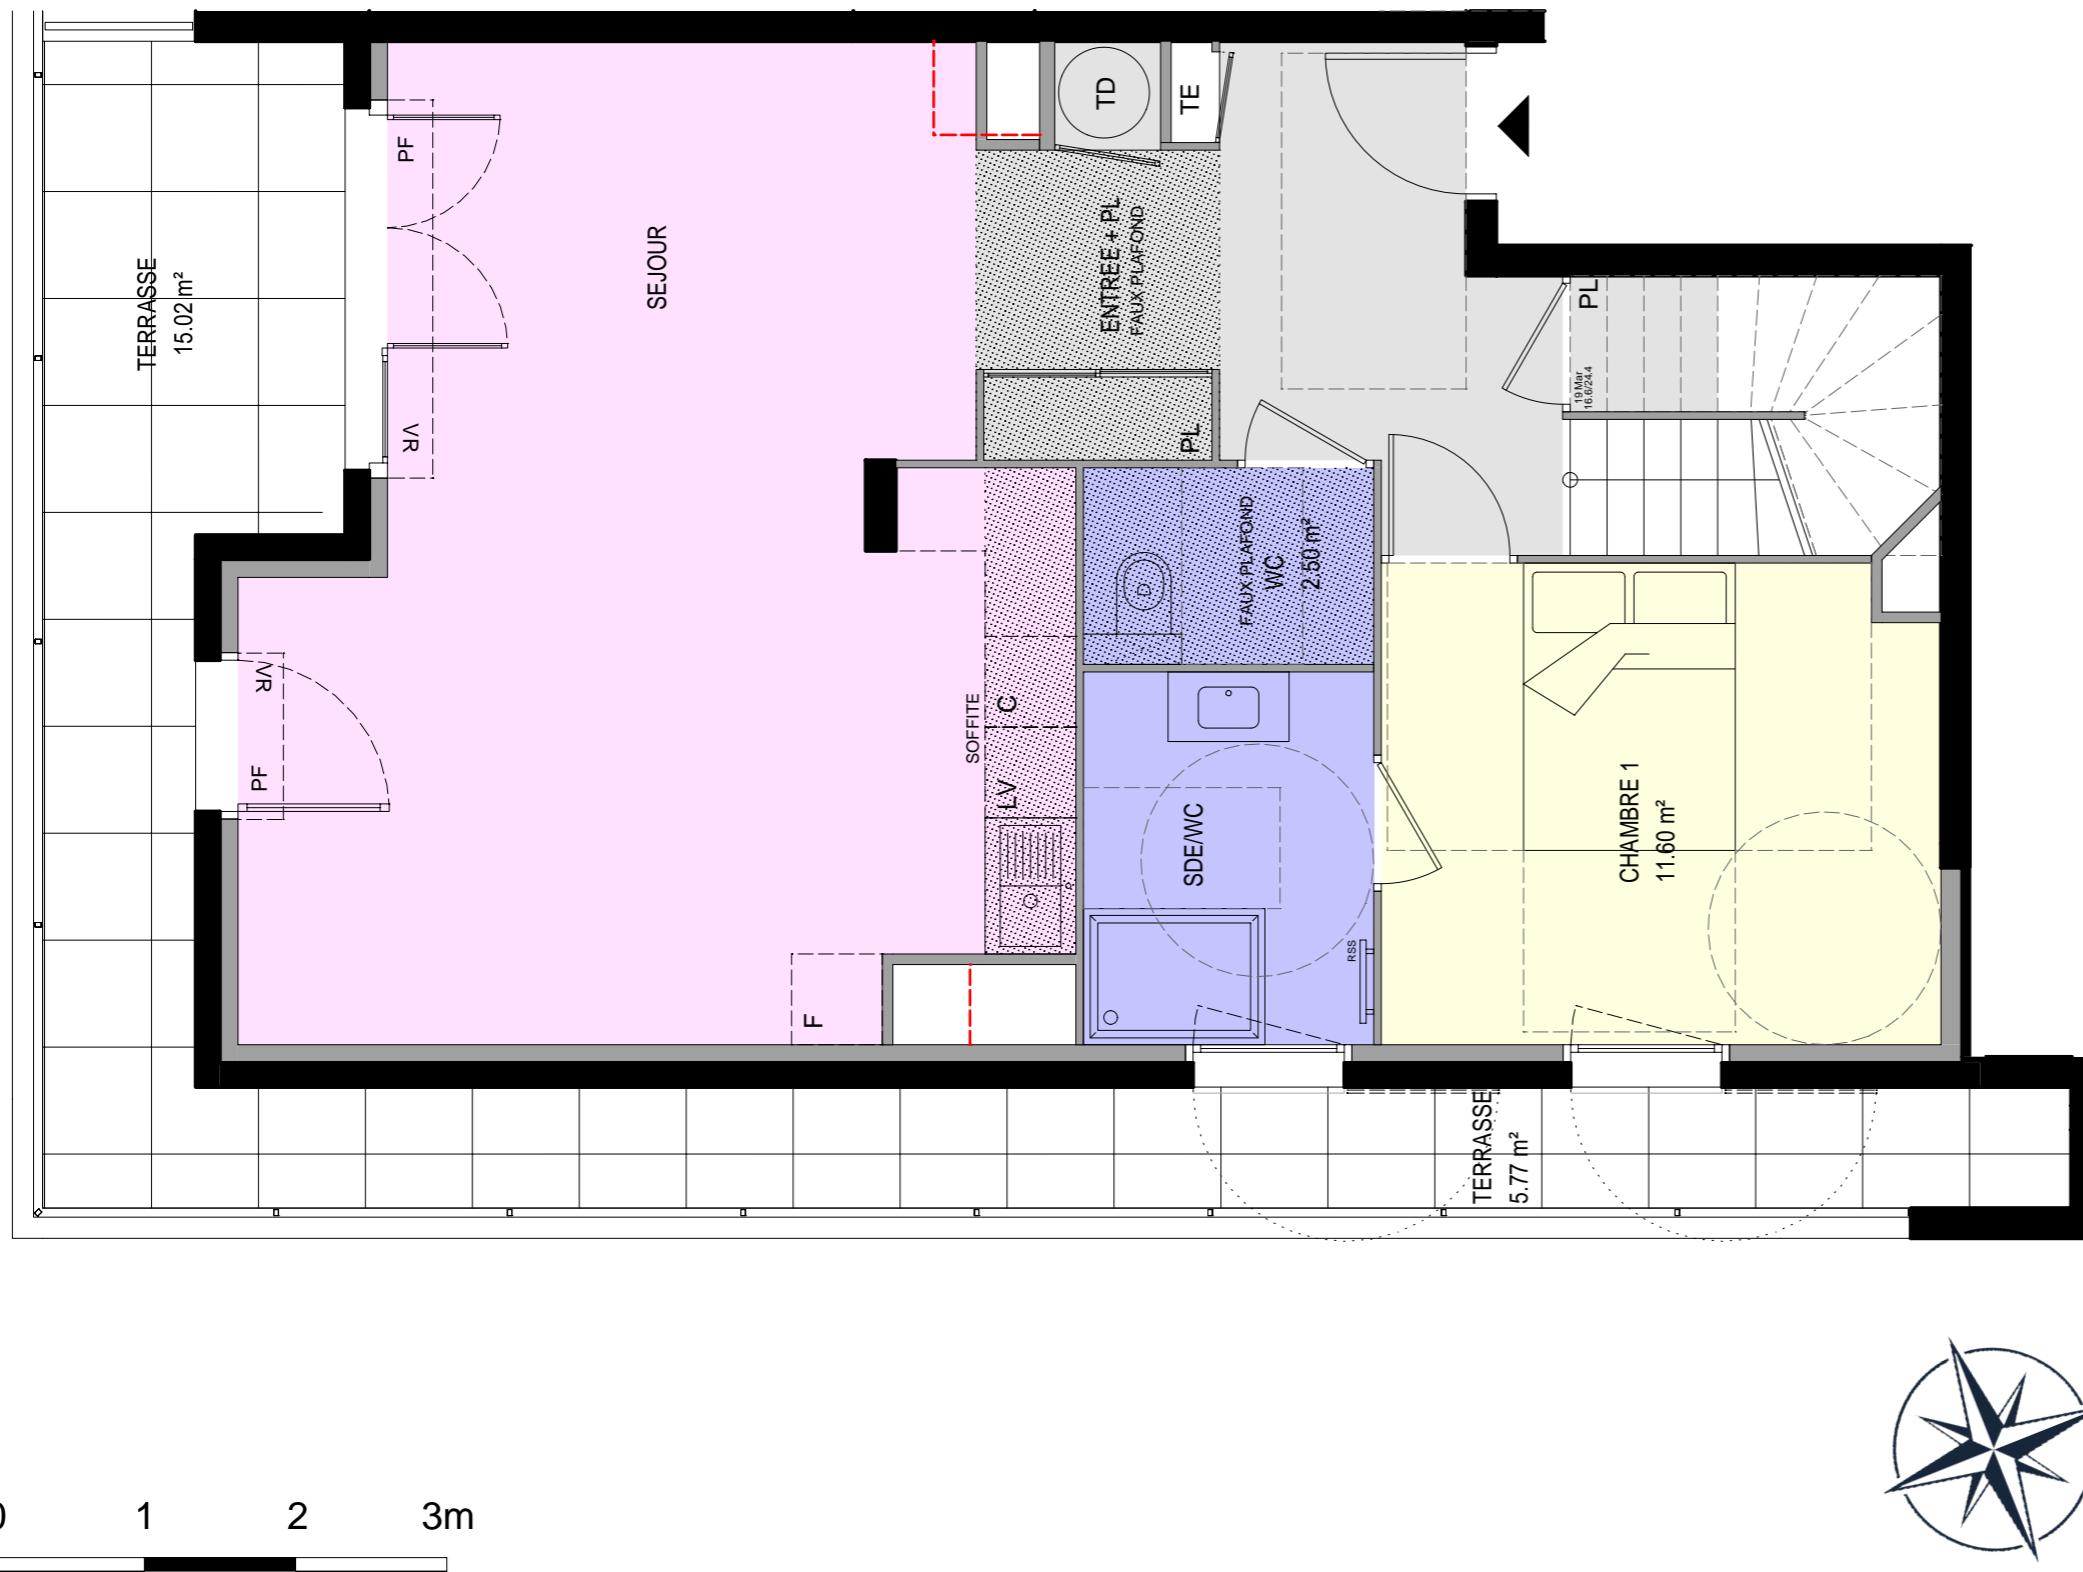

LEGENDE
 La surface des pièces comprend
 la surface des placards

TE	: TABLEAU ELECTRIQUE
CH	: CHAUDIERE GAZ
RSS	: SECHE-SERVINETTES
F	: FENETRE
P.F	: PORTE FENETRE


NOTA:
Ce plan est établi à titre provisoire, sur la base des plans de Permis de Construire. Des modifications sont susceptibles d'être apportées à ce plan en fonction des nécessités techniques de la réalisation, tant en ce qui concerne les dimensions libres que l'équipement ou la configuration des jardins. Les dimensions, hauteurs, largeurs, surfaces sont approximatives et sont soumises aux tolérances dimensionnelles réglementaires. Les retombées, soffites, faux-plafonds sont susceptibles d'évoluer en nombre, dimensions et localisation. L'aménagement intérieur est donné à titre indicatif.



4 PIECES 4 ème ETAGE DUPLEX N ° A42

SURFACES HABITABLES

ENTREE + PL	10,67	m ²
SEJOUR	30,48	m ²
CHAMBRE 2	15,24	m ²
CHAMBRE 3	15,95	m ²
CHAMBRE 1	11,60	m ²
SDE 2	3,46	m ²
SDE 3	3,89	m ²
SDE/WC	4,73	m ²
WC	2,50	m ²
DGT	6,13	m ²
DRESSING	3,12	m ²
TOTAL HABITABLE	107,77	m²

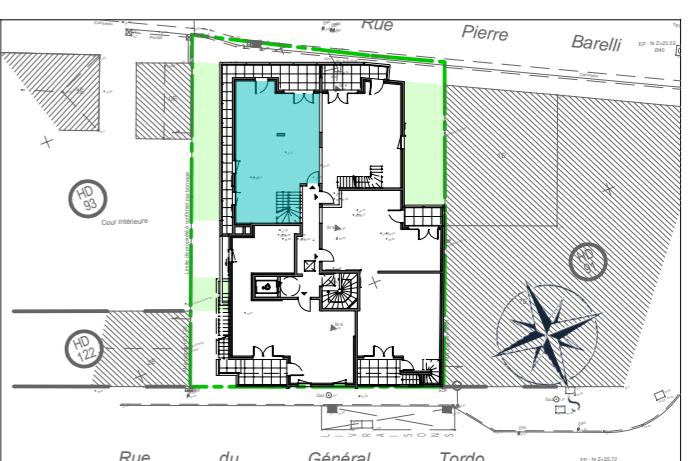

INDICE D	30 MAI 2022
INDICE E	03 OCTOBRE 2022
INDICE F	11 JUILLET 2023
INDICE G	06 OCTOBRE 2023
INDICE H	21 MAI 2024