


S A L E R N E S

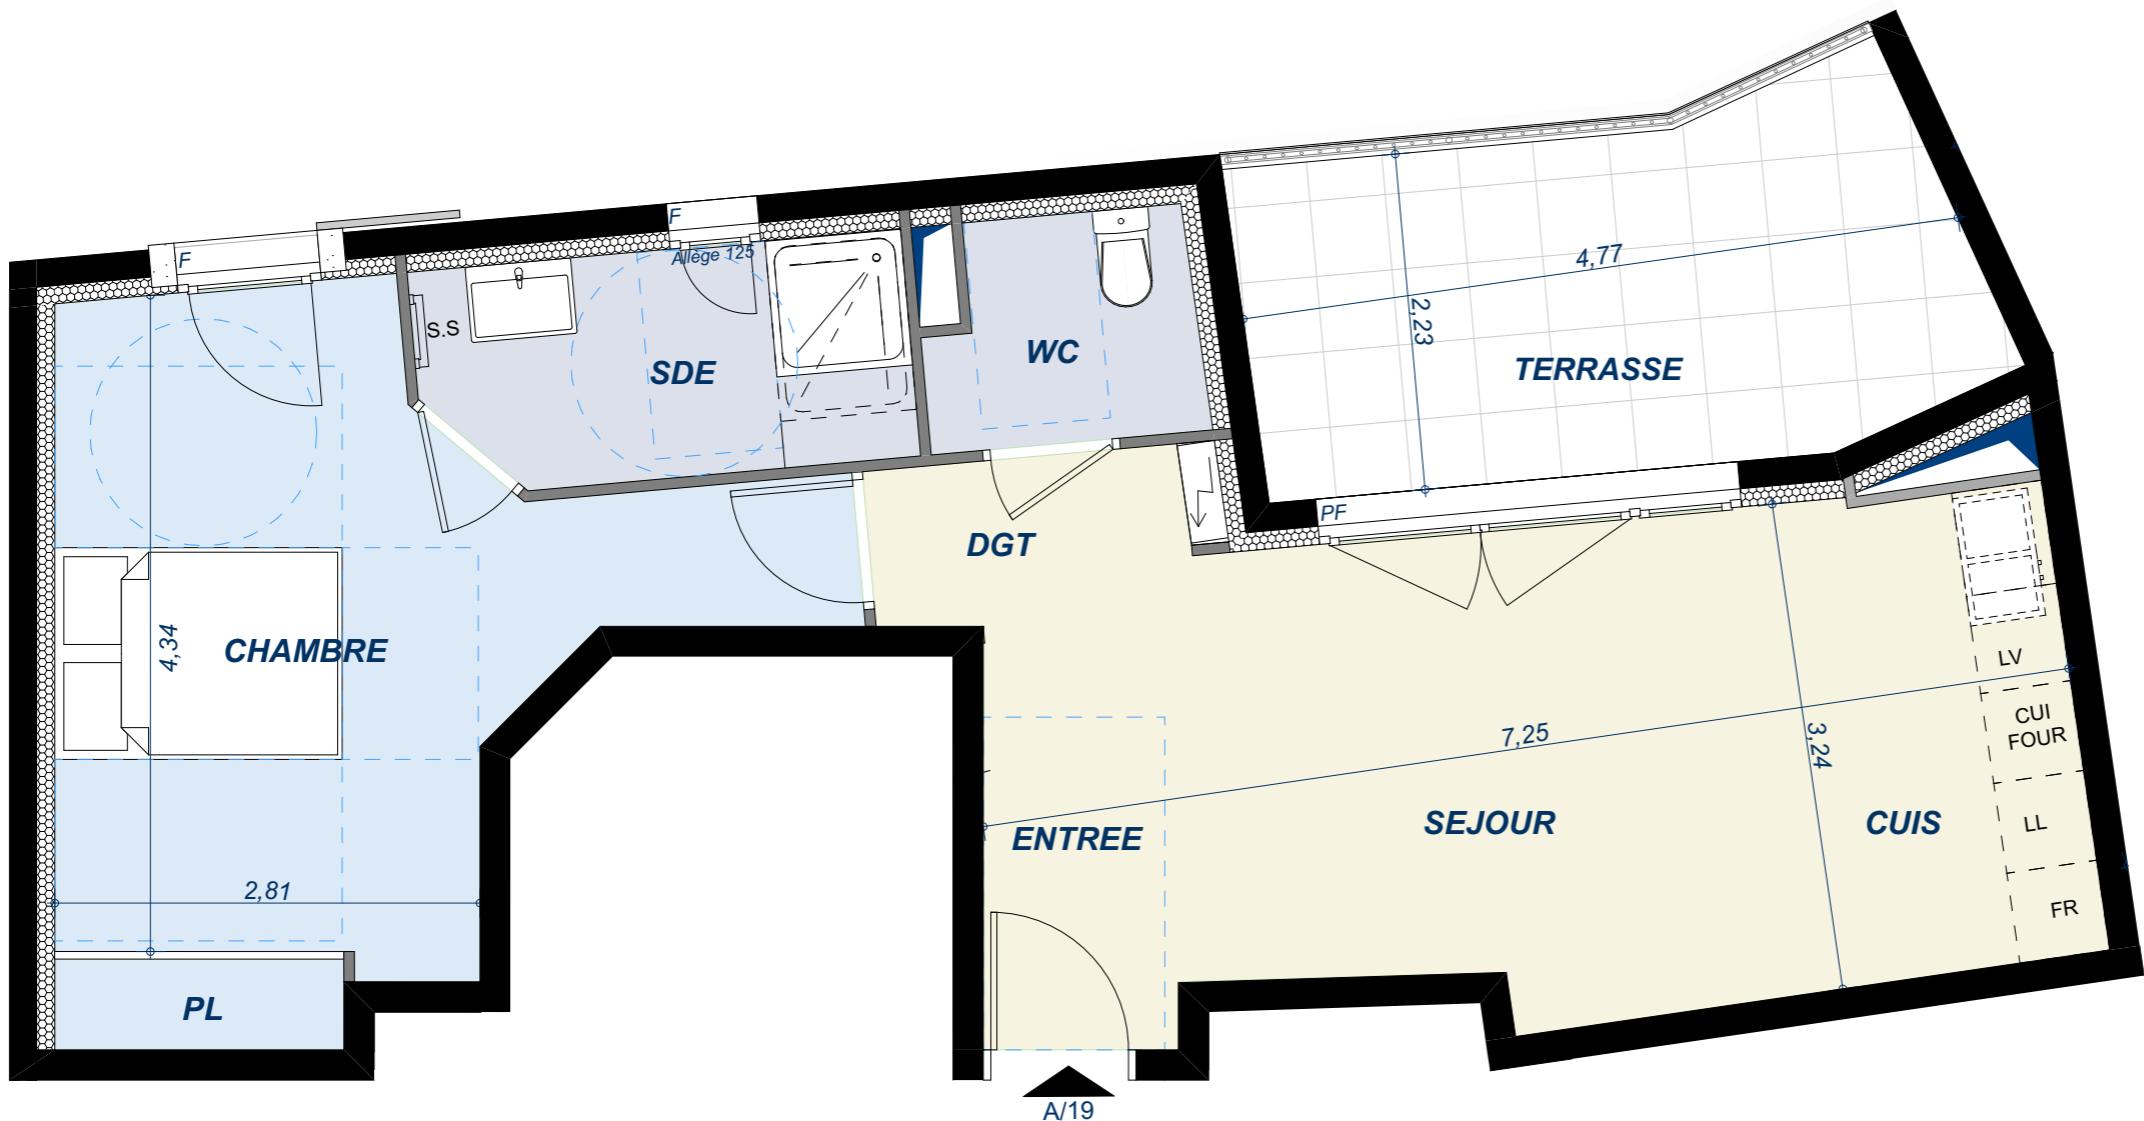

Appartement de 2 pièces n° A19

Niveau R+1 - Entrée A

SURFACES HABITABLES

SEJOUR, CUISINE, ENTRÉE	24.39 m ²
CHAMBRE	15.79 m ²
SALLE DE BAIN	4.72 m ²
WC	2.52 m ²

SURFACE TOTALE HABITABLE **47.42 m²**

TERRASSE **10.90 m²**



LEGENDE

EMPLACEMENTS ELEMENTS DE CUISINE :	
LL	LAVE-LINGE
LV	LAVE-VAISSELLE
BEC	BALLON D'EAU CHAUTE
SS	SECHE SERVIETTE
CUI	BLOC CUISSON
FR	REFRIGERATEUR
TABLEAU ELECTRIQUE (GAINÉ TECHN. LOGEMENT)	
RP	ROBINET DE PUISAGE
VRE	VOLET ROULANT ELECTRIQUE
GC	GARDE-CORPS
F	FENÊTRE
FAUX-PLAFOND, SOFFITE	PF PORTE-FENÊTRE
RETOMBEE DE POUTRE	

Hauteur sous plafond des pièces principales sauf mention particulière : 2.50 m



DES MODIFICATIONS SONT SUSCEPTIBLES D'ETRE APORTEES A CE PLAN EN FONCTION DES NECESSITES TECHNIQUES OU REGLEMENTAIRES DE LA REALISATION, TANT EN CE QUI CONCERNE LES DIMENSIONS LIBRES, QUE L'EQUIPEMENT, LES SURFACES, LES HAUTEURS SOUS PLAFOND AINSI QUE LES HAUTEURS DE SEUILS OU D'ALLEGES INDIQUEES SONT APPROXIMATIVES. LES RETOMBEES, SOFFITES, FAUX-PLAFONDS, TRAPPES DE VISITES, AINSI QUE L'EMPLACEMENT DES DESCENTES D'EAUX PLUVIALES, DES EQUIPEMENTS SANITAIRES NE SONT PAS TOUS FIGURES OU LE SONT A TITRE INDICATIF.

Plan non contractuel, susceptible de modifications ou d'adaptations suivant impératifs techniques

Echelle 0 0.5 1m Date 20/06/2022 Indice : 0