


RDC

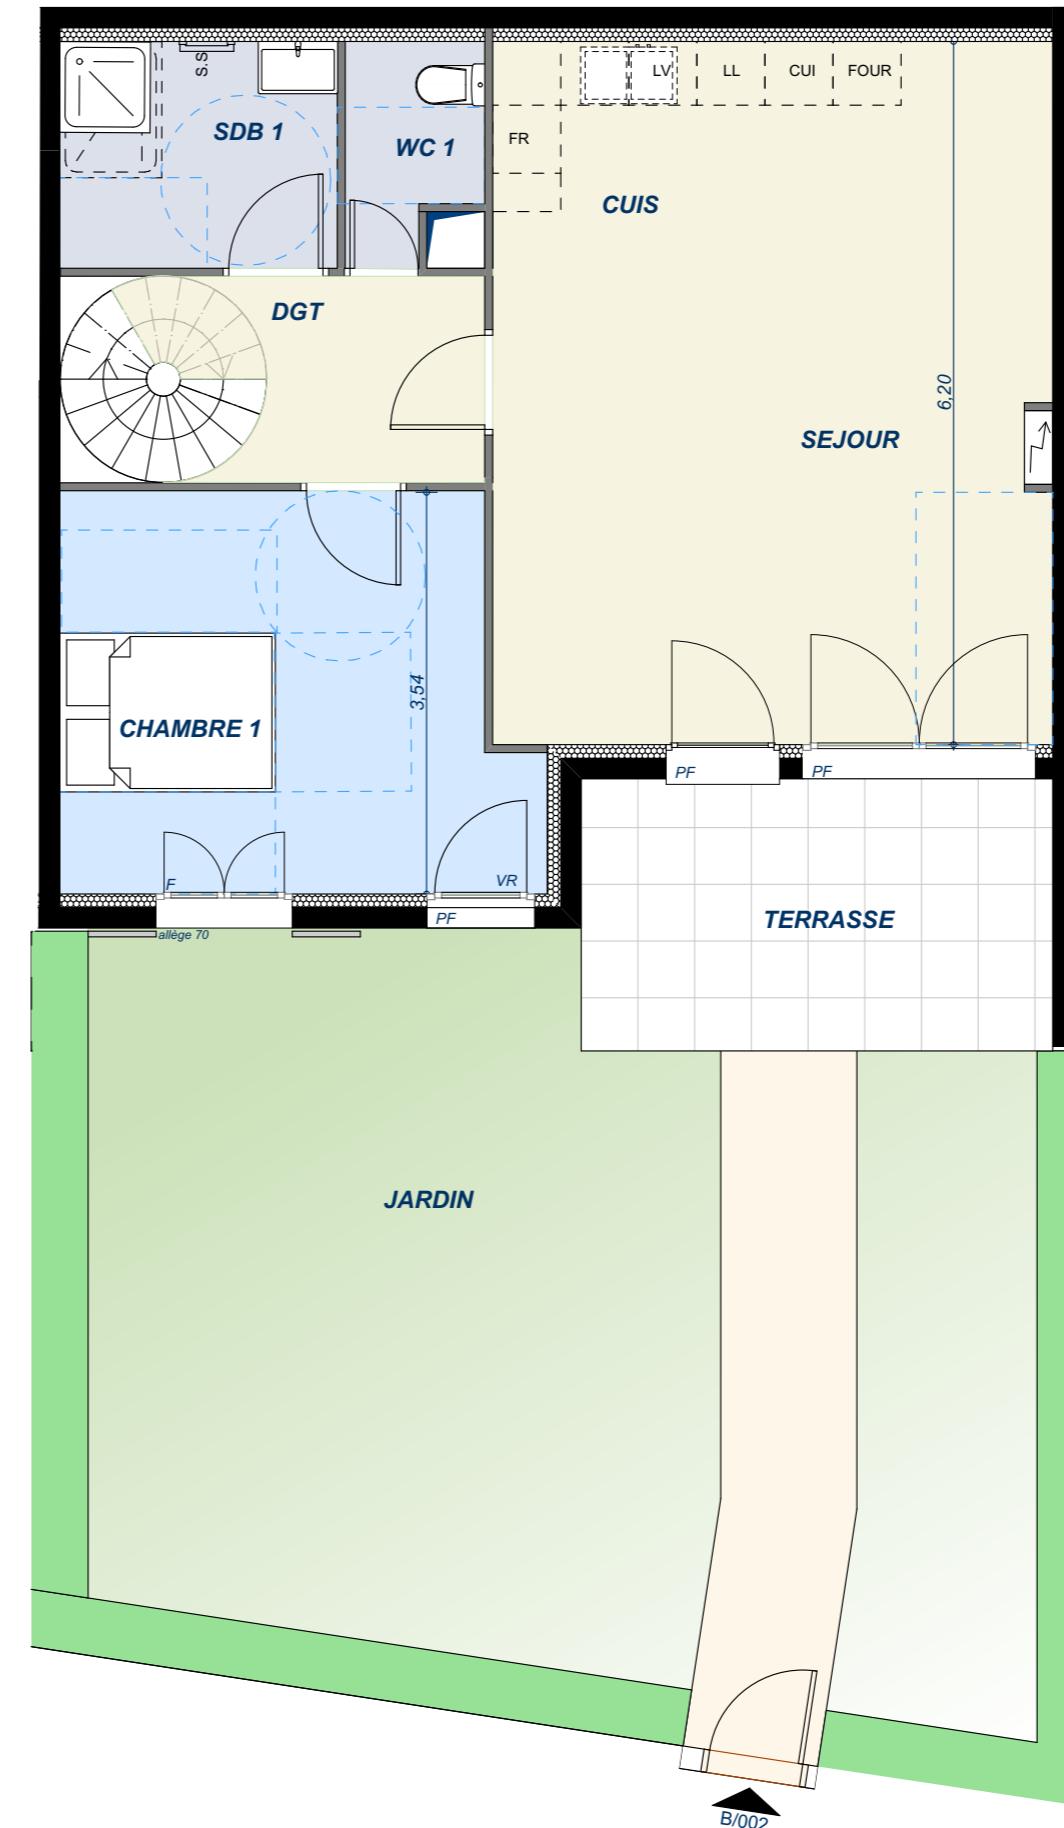

RDJ

Duplex de 4 pièces n° B002
Niveau RDJ - Entrée B

SURFACES HABITABLES

SEJOUR, CUISINE, ENTREE	30.41 m ²
CHAMBRE 1	14.00 m ²
CHAMBRE 2	16.01 m ²
CHAMBRE 3	14.10 m ²
DEGAGEMENT	10.43 m ²
SALLE DE BAIN 1	4.89 m ²
SALLE DE BAIN 2	3.43 m ²
WC 1	2.14 m ²
WC 2	2.27 m ²
SURFACE TOTALE HABITABLE	97.68 m²
TERRASSES	19.44 m ²
JARDIN	50.38 m ²

AEI PROMOTION IMMOBILIÈRE

LEGENDE

EMPLACEMENTS ELEMENTS DE CUISINE :
 LL LAVE-LINGE CUI BLOC CUISSON
 LV LAVE-VAISSELLE FR REFRIGERATEUR
 BEC BALLON D'EAU CHAUX TABLEAU ELECTRIQUE (GAINES TECHN. LOGEMENT)
 SS SECHE SERVIETTE RP ROBINET DE PUISAGE

VRE VOLET ROULANT ELECTRIQUE F FENÊTRE
 GC GARDE-CORPS PF PORTE-FENÊTRE
 FAUX-PLAFOND, SOFFITE RETOMBEE DE POUTRE

Hauteur sous plafond des pièces principales sauf mention particulière : 2.50 m

DES MODIFICATIONS SONT SUSCEPTIBLES D'ETRE APORTEES A CE PLAN EN FONCTION DES NECESSITES TECHNIQUES OU REGLEMENTAIRES DE LA REALISATION, TANT EN CE QUI CONCERNE LES DIMENSIONS LIBRES, QUE L'EQUIPEMENT, LES SURFACES, LES HAUTEURS SOUS PLAFOND AINSI QUE LES HAUTEURS DE SEUILS OU D'ALLEGES INDIQUEES SONT APPROXIMATIVES. LES RETOMBES, SOFFITES, FAUX-PLAFONDS, TRAPPES DE VISITES, AINSI QUE L'EMPLACEMENT DES DESCENTES D'EAUX PLUVIALES, DES EQUIPEMENTS SANITAIRES NE SONT PAS TOUTES FIGURES OU LE SONT A TITRE INDICATIF.

Plan non contractuel, susceptible de modifications ou d'adaptations suivant impératifs techniques

Echelle 0 0.5 1m Date 20/06/2022 Indice : 0