



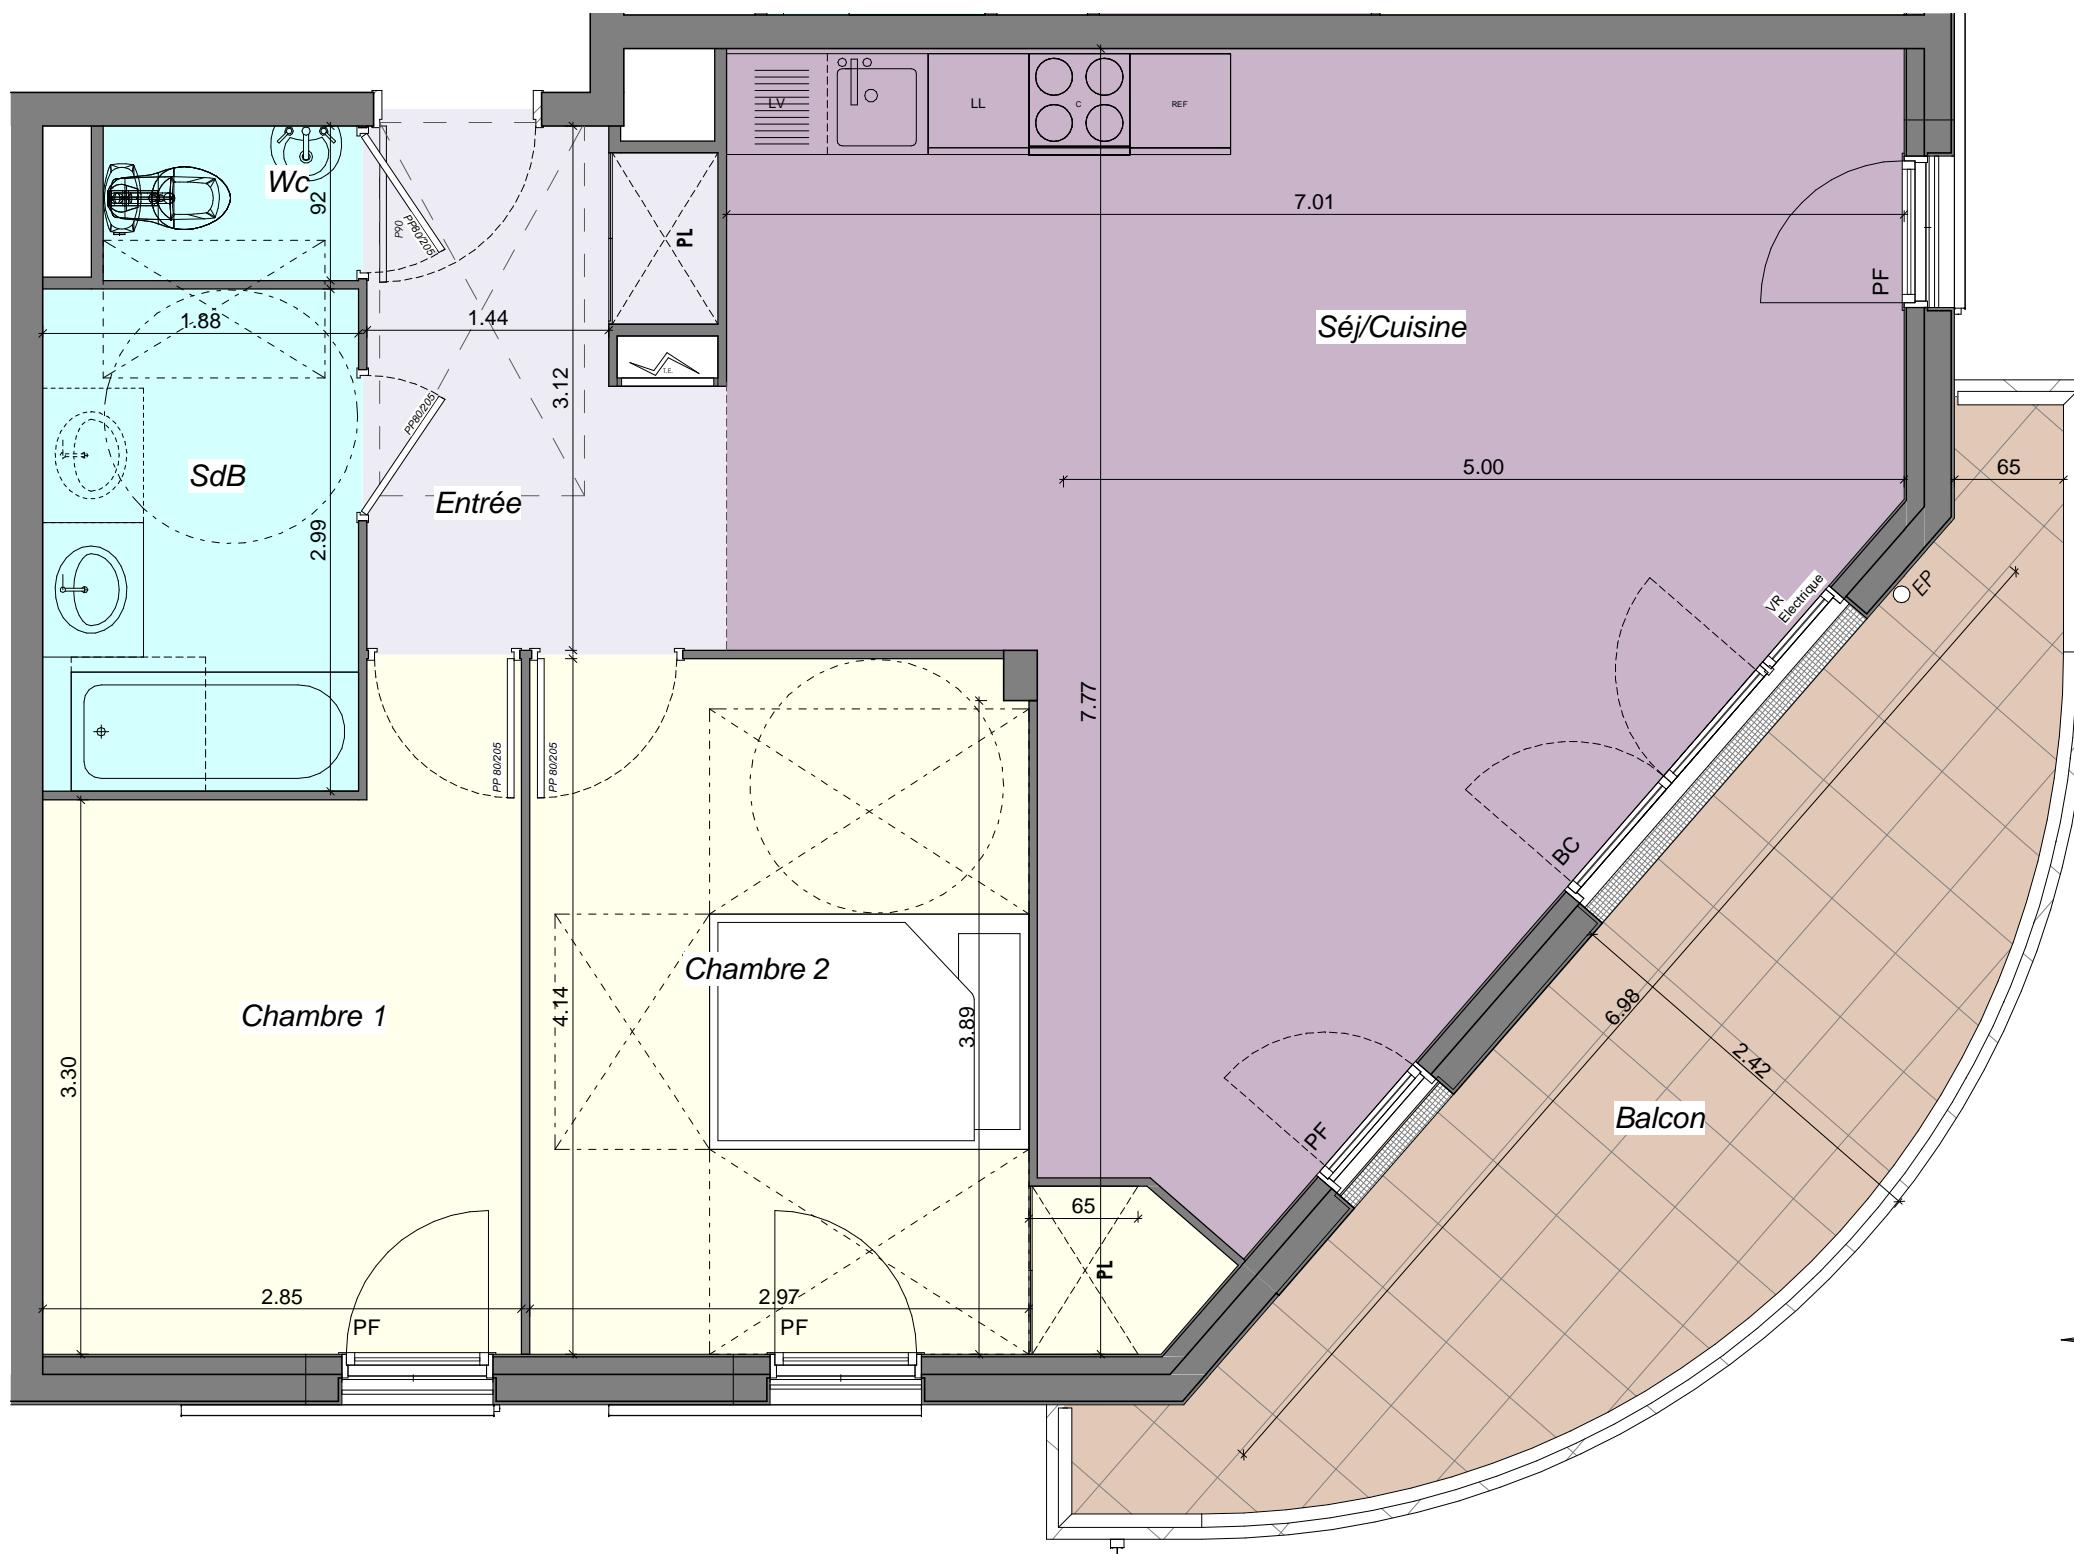

BATIMENT A	R+3
A 302	T3
SURFACES HABITABLES	
Entrée	6.25 m ²
Séj/Cuisine	34.45 m ²
Chambre 2	13.26 m ²
Chambre 1	10.18 m ²
SdB	5.62 m ²
Wc	1.40 m ²
TOTAL S.H.A.B.	
	71.15 m ²

Balcon 14.74 m²

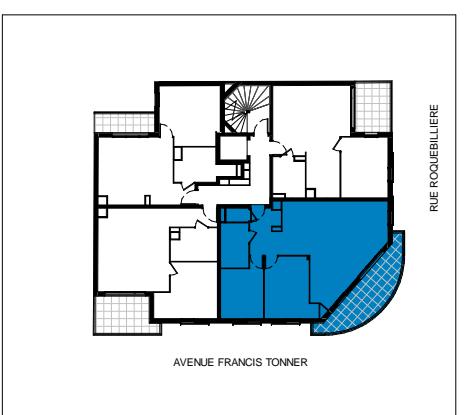

Legende

F: Fenêtre
PF: Porte Fenêtre
PF+F: Porte Fenêtre + fixe
FA: Fenêtre sur Allège
FAV: Fenêtre sur Allège Vitrée
BC: Baie Coulissante

Plan non contractuel

NOTA: Des modifications sont susceptibles d'être apportées à ce plan en fonction des nécessités techniques de la réalisation, tant en ce qui concerne les dimensions libres que l'équipement. Les retombées soffites, faux-plafond, ainsi que les équipements sont figurés à titre indicatif.

A . E
I
PROMOTION IMMOBILIÈRE
www.aeipromotion.com

Indice : 0 Date : 06.01.2021