





**AEI PROMOTION
IMMOBILIÈRE**
www.aeipromotion.com

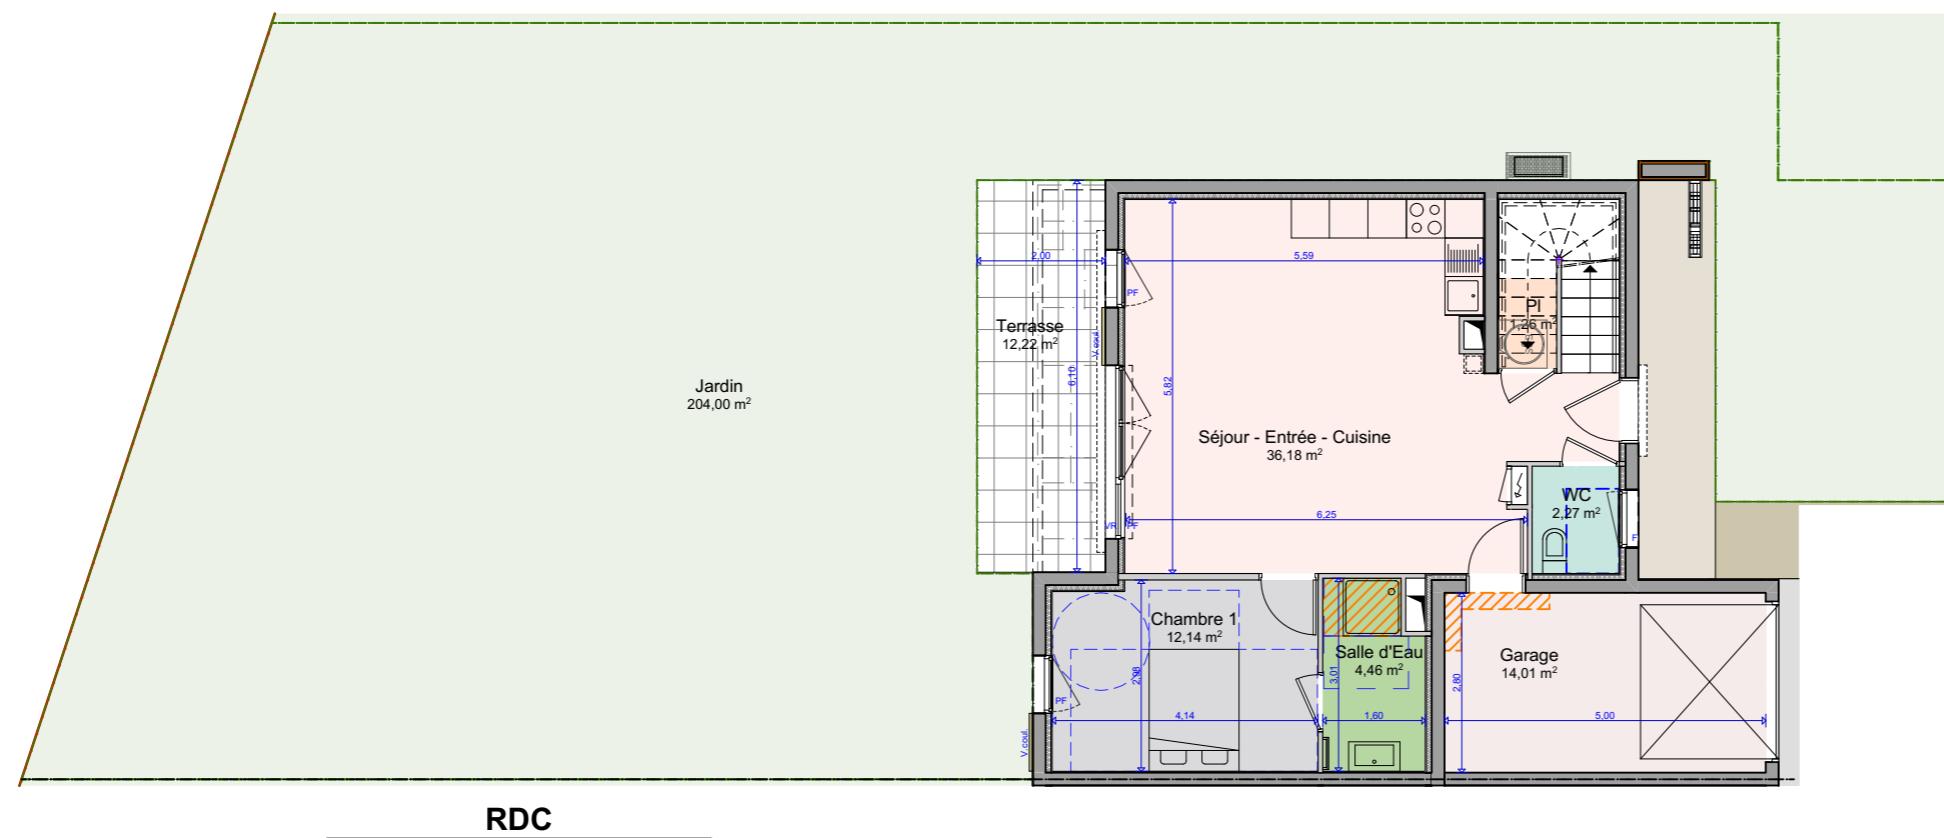

RDC

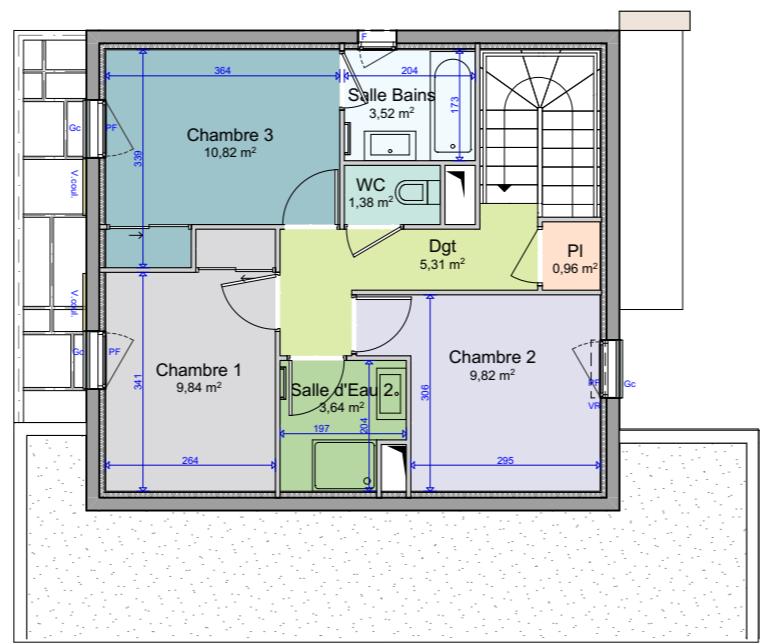

R+1

LÉGENDE	
La surface des pièces comprend la surface des placards si non mentionné	
Tableau Electrique	: Ballon Eau Chaude
Faux plafonds	: Unité ext. Ballon Eau Chaude
F	: Reservation conduit fumée
VR	: Fenêtre
AFV	: Volet roulant
	: Porte Fenêtre
	: Allège fixe vitrée
V.coul:	: Volet coulissant

NOTA:

Ce plan est établi à titre provisoire, sur la base des plans de Permis de Construire. Des modifications sont susceptibles d'être apportées à ce plan en fonction des nécessités techniques de la réalisation, tant en ce qui concerne les dimensions libres que l'équipement. Les dimensions, hauteurs, largeurs, surfaces sont approximatives et sont soumises aux tolérances dimensionnelles réglementaires. Les retombées, soffites, faux-plafonds sont susceptibles d'évoluer en nombre, dimension et localisation. L'aménagement intérieur est donné à titre indicatif.

1546

ROUTE
DE
SAINT
TROPEZ
VIDAUBAN



Villa Aurore



Villa V16

5 Pièces

SURFACES HABITABLES

Surfaces habitables RDC	56,31 m ²
Garage	14,01 m ²
Terrasse	12,22 m ²
Jardin	204,00 m ²
Surfaces annexes RDC	230,23 m ²


Surfaces habitables R1	45,29 m ²
Total annexe:	230,23 m ²

Total habitable	101,60 m ²
Total annexe:	230,23 m ²



Indice : 1

Date : 02/12/2022

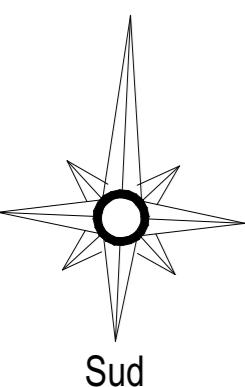

Sud