





**AEI PROMOTION
IMMOBILIÈRE**
www.aeipromotion.com

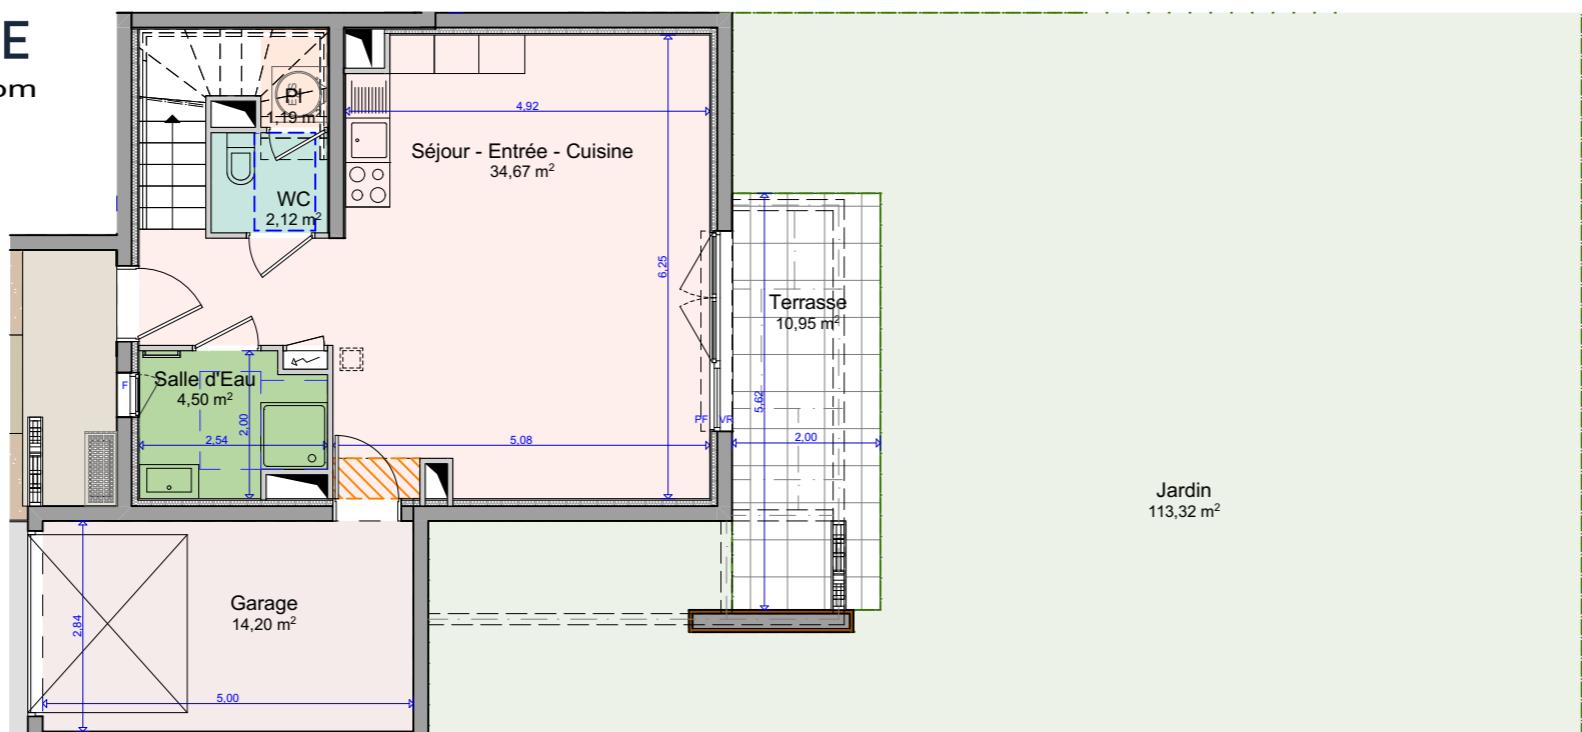


RDC

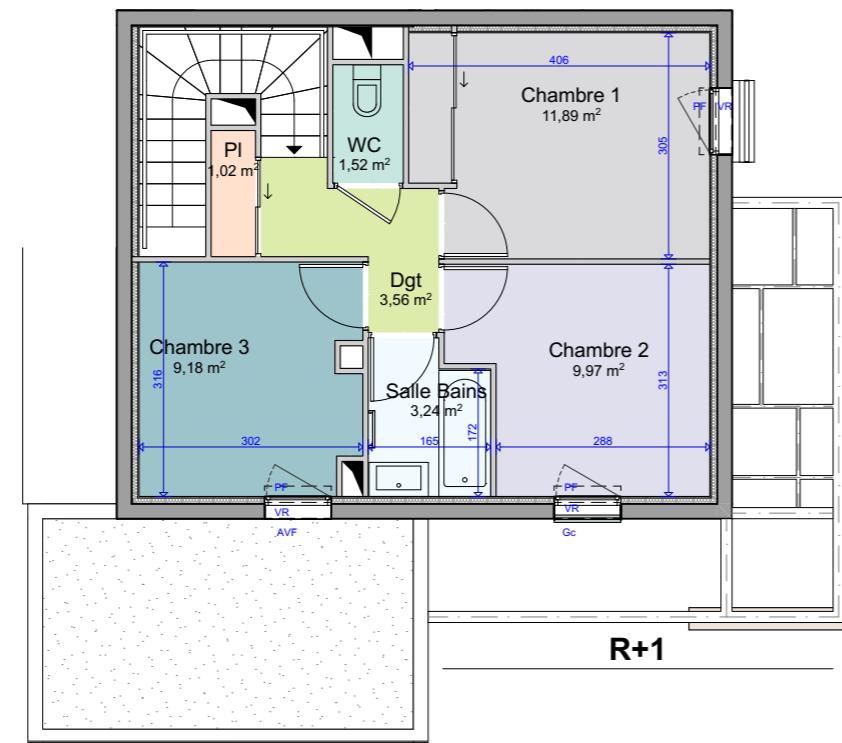

R+1

LÉGENDE

LEGENDE
La surface des pièces comprend la surface des placards si non mentionné

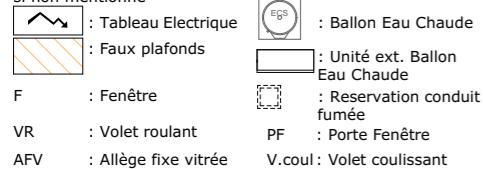

NOTA:

Ce plan est établi à titre provisoire, sur la base des plans de Permis de Construire. Des modifications sont susceptibles d'être apportées à ce plan en fonction des nécessités techniques de la réalisation, tant en ce qui concerne les dimensions libres que l'équipement. Les dimensions, hauteurs, largeurs, surfaces sont approximatives et sont soumises aux tolérances dimensionnelles réglementaires. Les retombées, soffites, faux-plafonds sont susceptibles d'évoluer en nombre, dimension et localisation. L'aménagement intérieur est donné à titre indicatif.

1546

ROUTE DE SAINT TROPEZ

VIDAUBAN



Villa Albanello



Villa V22

4 Pièces

SURFACES HABITABLES

Surfaces habitables RDC **42,48 m²**

Garage	14,20 m ²
Terrasse	10,95 m ²
Jardin	113,32 m ²
Surfaces annexes RDC	138,47 m²

Surfaces habitables R1 **40,38 m²**

Total habitable 82.86 m²

Total annexes: 138,47 m²



Indice : 1

Date : 02/12/2022