




**AEI PROMOTION  
IMMOBILIÈRE**

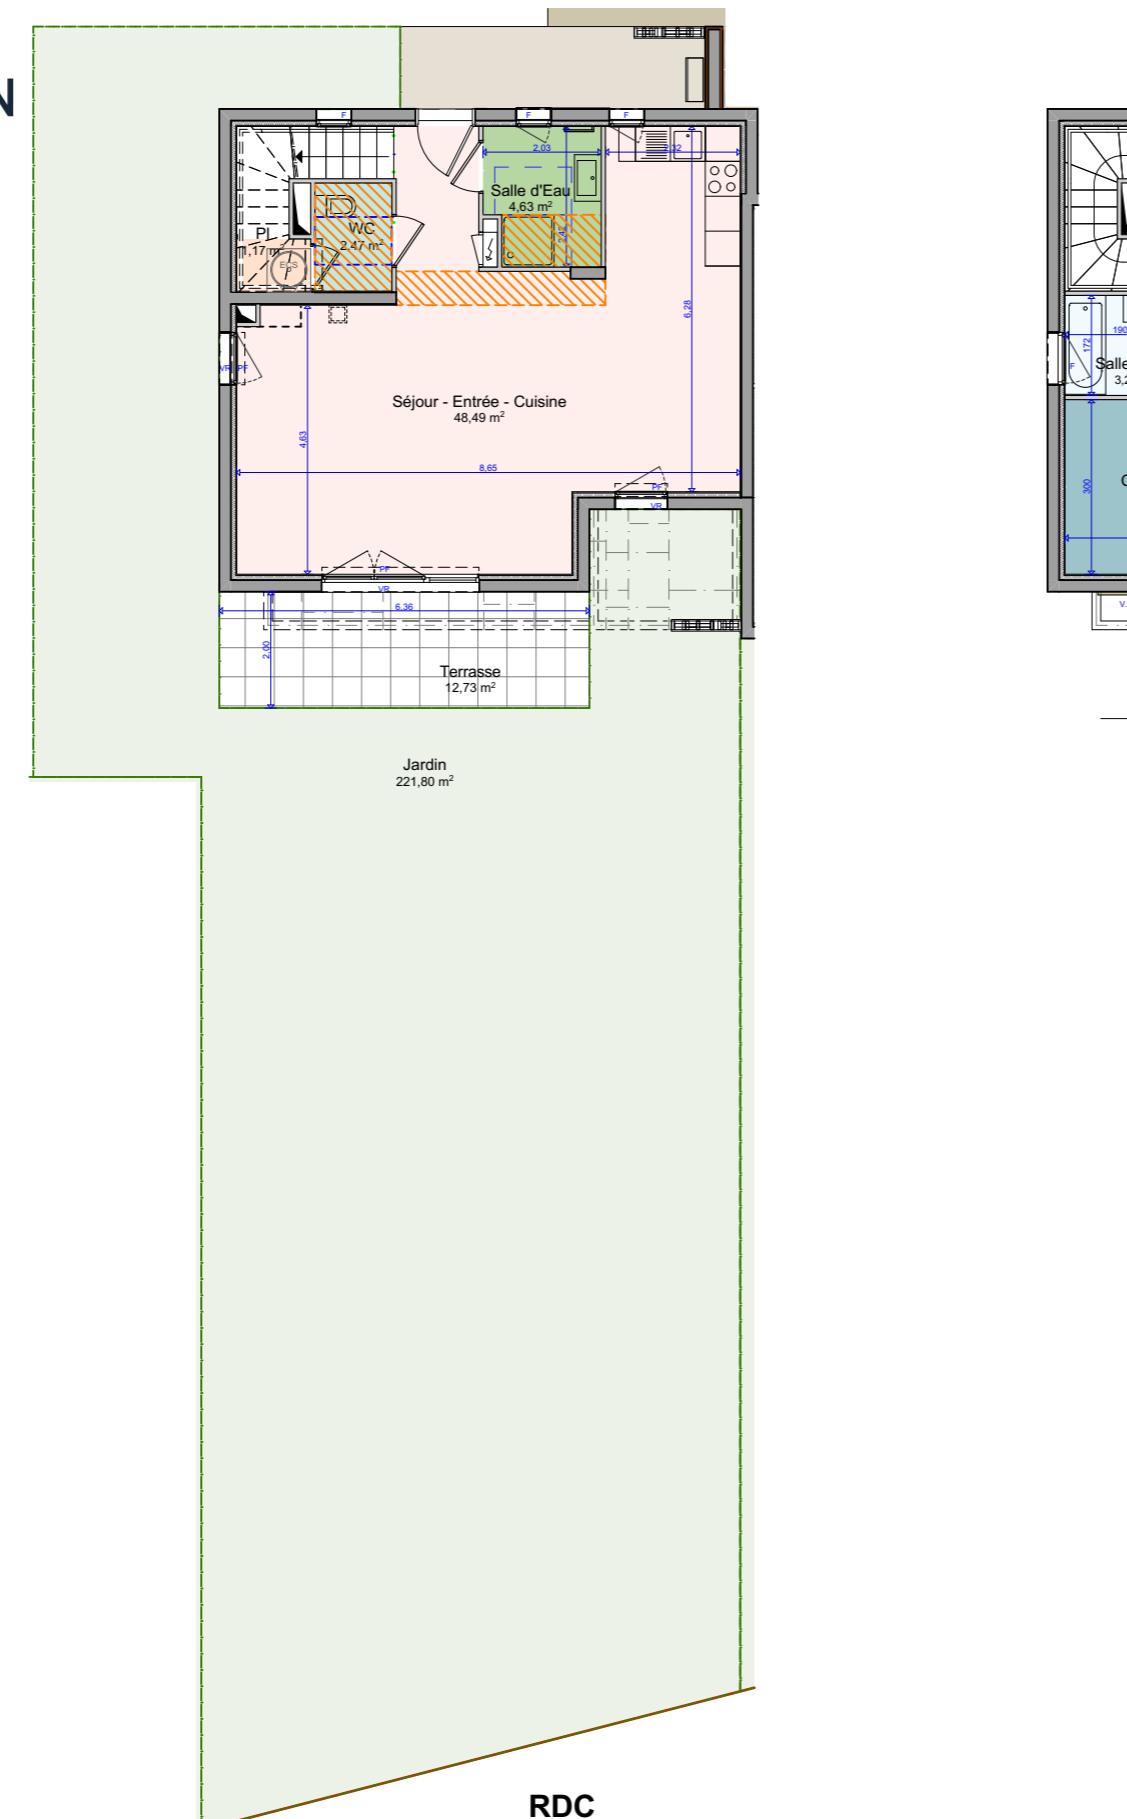


#### LÉGENDE

La surface des pièces comprend la surface des placards si non mentionné

	: Tableau Electrique		: Ballon Eau Chaude
	: Faux plafonds		: Unité ext. Ballon Eau Chaude
F	: Fenêtre		: Réservation conduit fumée
VR	: Volet roulant		: Porte Fenêtre
AFV	: Allège fixe vitrée		V.coul : Volet coulissant

NOTA

Ce plan est établi à titre provisoire, sur la base des plans de Permis de Construire. Des modifications sont susceptibles d'être apportées à ce plan en fonction des nécessités techniques de la réalisation, tant en ce qui concerne les dimensions libres que l'équipement. Les dimensions, hauteurs, largeurs, surfaces sont approximatives et sont soumises aux tolérances dimensionnelles réglementaires. Les retombées, soffites, faux-plafonds sont susceptibles d'évoluer en nombre, dimension et localisation. L'aménagement intérieur est donné à titre indicatif.

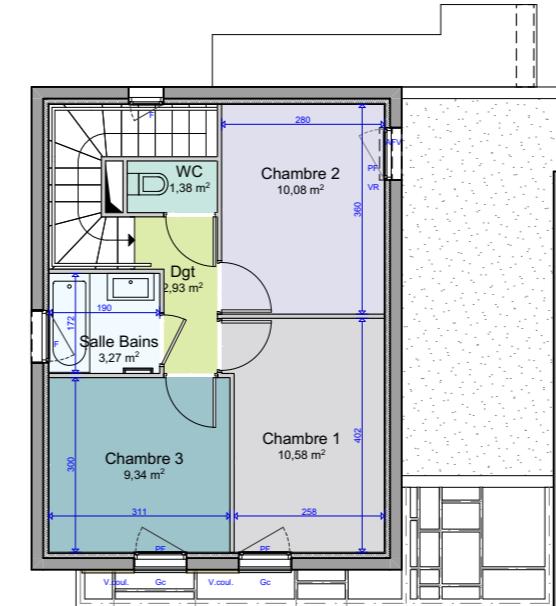

R+1

1546

# ROUTE DE SAINT TROPEZ

## VIDAUBAN



# Villa Argant



Villa V07

4 Pièces

SURFACES HABITABLES

**Surfaces habitables RDC** 56,76 m<sup>2</sup>

Terrasse	12,73 m <sup>2</sup>
Jardin	221,80 m <sup>2</sup>
Surfaces annexes RDC	<b>234,53 m<sup>2</sup></b>

**Surfaces habitables R1**

<b>Total habitable</b>	<b>94,34 m<sup>2</sup></b>
Total annexes:	234,53 m <sup>2</sup>



Indice : 1

Date : 02/12/2022