



1546  
ROUTE  
DE  
SAINT  
TROPEZ  
VIDAUBAN



1546

ROUTE  
DE  
SAINT  
TROPEZ  
VIDAUBAN

Villa Agostenga



Villa V19

4 Pièces

#### SURFACES HABITABLES

Surfaces habitables RDC	56,56 m <sup>2</sup>
Terrasse	12,14 m <sup>2</sup>
Jardin	378,40 m <sup>2</sup>
Surfaces annexes RDC	390,54 m <sup>2</sup>



Surfaces habitables R1 37,44 m<sup>2</sup>

Total habitable 94,00 m<sup>2</sup>  
Total annexes: 390,54 m<sup>2</sup>




Indice : 1

Date : 02/12/2022

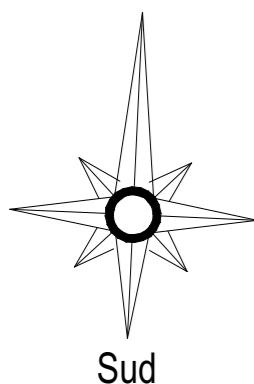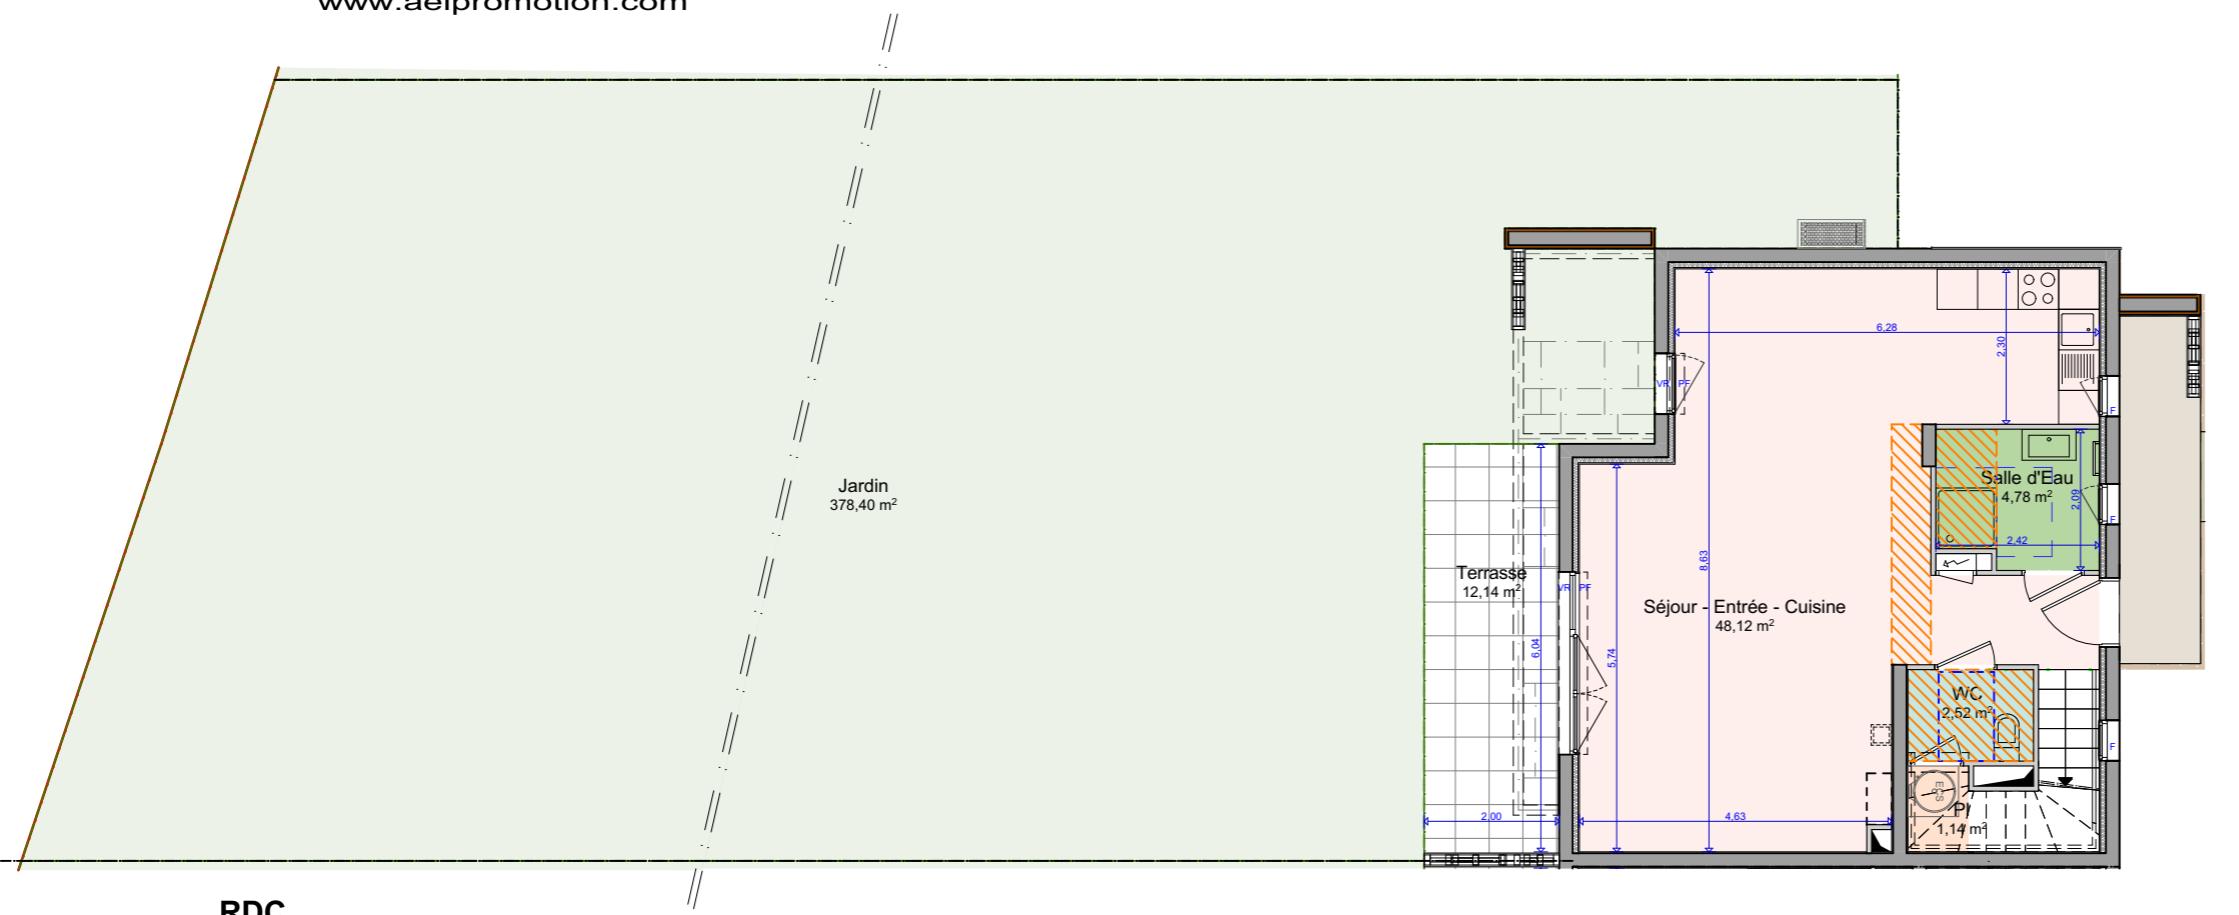

Sud

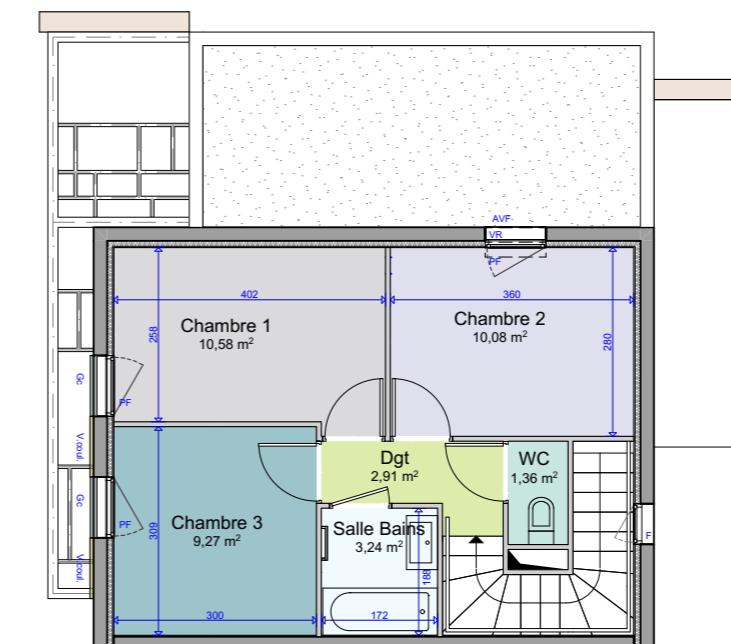

LÉGENDE	
La surface des pièces comprend la surface des placards si non mentionné	
: Tableau Electrique	: Ballon Eau Chaude
: Faux plafonds	: Unité ext. Ballon Eau Chaude
F : Fenêtre	: Réservation conduit fumée
VR : Volet roulant	: Porte Fenêtre
AFV : Allège fixe vitrée	: V.coul: Volet coulissant

#### NOTA:

Ce plan est établi à titre provisoire, sur la base des plans de Permis de Construire. Des modifications sont susceptibles d'être apportées à ce plan en fonction des nécessités techniques de la réalisation, tant en ce qui concerne les dimensions libres que l'équipement. Les dimensions, hauteurs, largeurs, surfaces sont approximatives et sont soumises aux tolérances dimensionnelles réglementaires. Les retombées, soffites, faux-plafonds sont susceptibles d'évoluer en nombre, dimension et localisation. L'aménagement intérieur est donné à titre indicatif.