




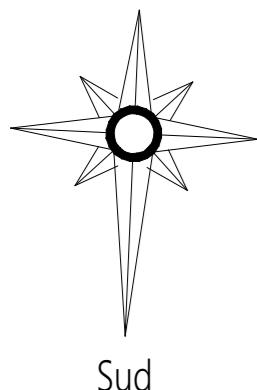

**AEI PROMOTION
IMMOBILIÈRE**
www.aeipromotion.com

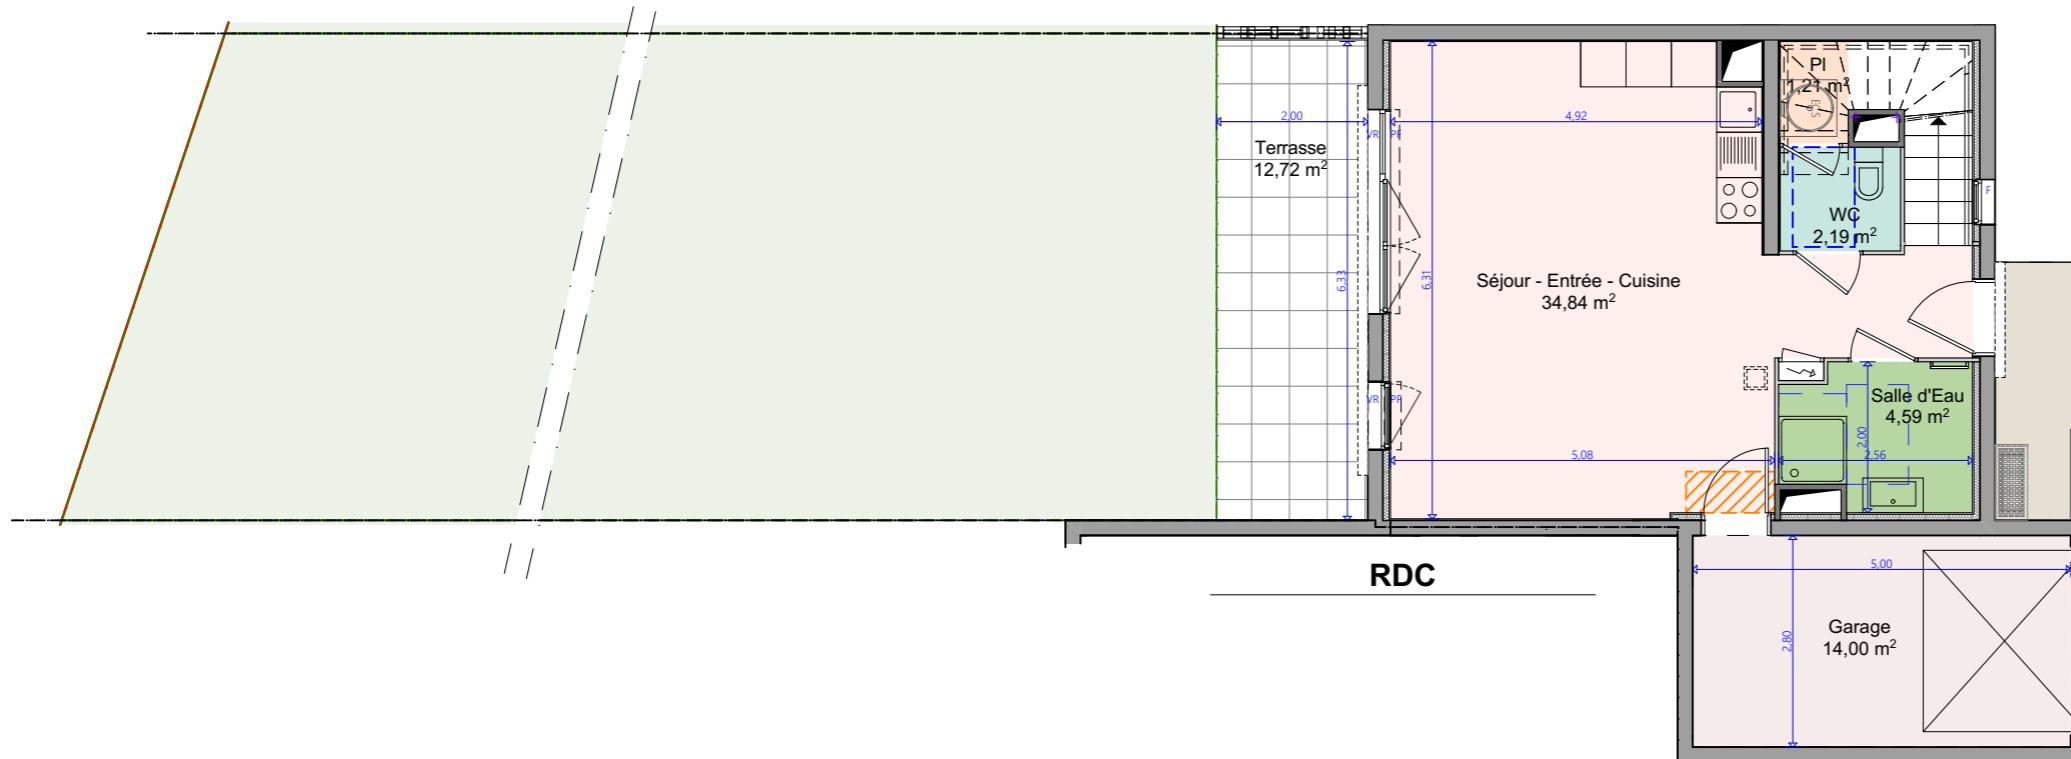

Sud

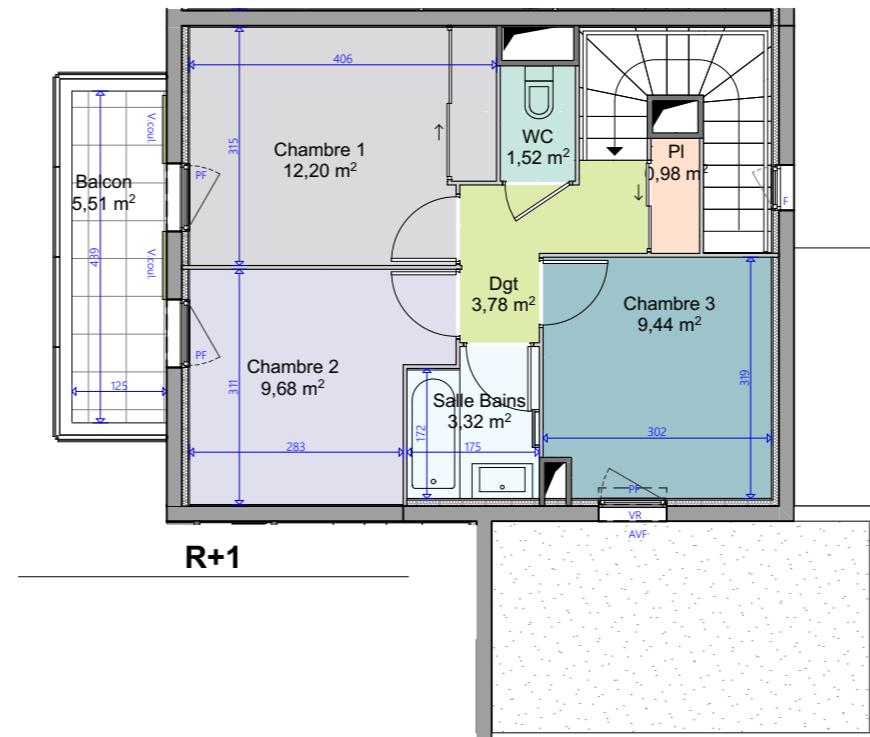

LÉGENDE	
La surface des pièces comprend la surface des placards si non mentionné	
	: Tableau Electrique
	: Ballon Eau Chaude
	: Faux plafonds
	: Fenêtre
	: Volet roulant
	: Allège fixe vitrée
	: Unité ext. Ballon Eau Chaude
	: Réserve conduit fumée
	: Porte Fenêtre
	: Volet coulissant

NOTA:

Ce plan est établi à titre provisoire, sur la base des plans de Permis de Construire. Des modifications sont susceptibles d'être apportées à ce plan en fonction des nécessités techniques de la réalisation, tant en ce qui concerne les dimensions libres que l'équipement. Les dimensions, hauteurs, largeurs, surfaces sont approximatives et sont soumises aux tolérances dimensionnelles réglementaires. Les retombées, soffites, faux-plafonds sont susceptibles d'évoluer en nombre, dimension et localisation. L'aménagement intérieur est donné à titre indicatif.

1546

ROUTE
DE
SAINT
TROPEZ
VIDAUBAN



Villa Avesso



Villa V18

4 Pièces

SURFACES HABITABLES

Surfaces habitables RDC	42,83 m ²
Garage	14,00 m ²
Terrasse	12,72 m ²
Jardin	215,06 m ²
Surfaces annexes RDC	241,78 m ²

Surfaces habitables R1	40,92 m ²
Balcon	5,51 m ²
Surface annexe R1	5,51 m ²

Total habitable	83,75 m ²
Total annexes:	247,29 m ²



Indice : 2

Date : 01/03/2023