
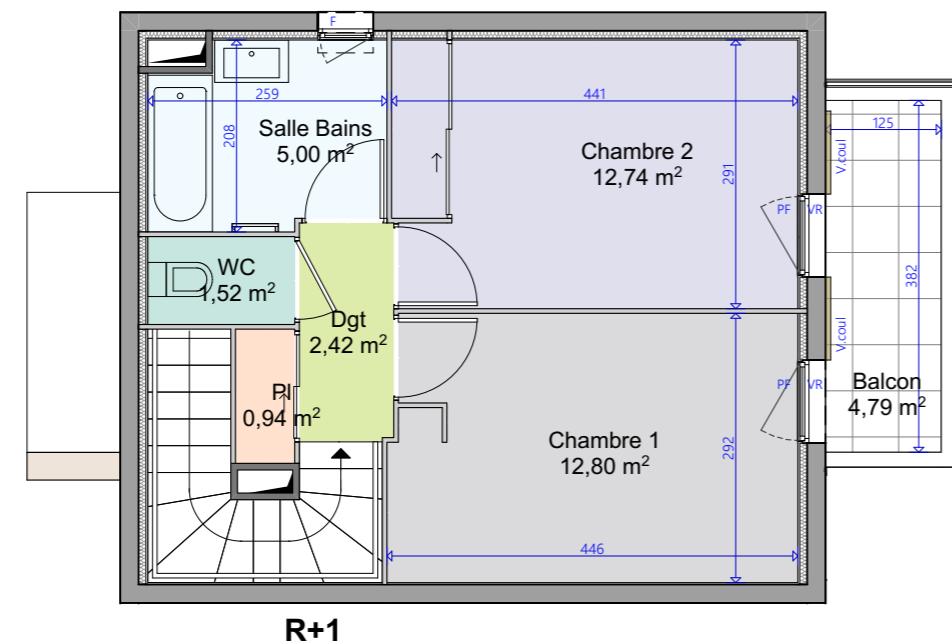


LÉGENDE	
La surface des pièces comprend la surface des placards si non mentionné	
	: Tableau Electrique
	: Faux plafonds
F	: Fenêtre
VR	: Volet roulant
AFV	: Allège fixe vitrée
	: Ballon Eau Chaude
	: Unité ext. Ballon Eau Chaude
	: Reservation conduit fumée
PF	: Porte Fenêtre
VR	: Volet coulissant
V.coul	: Volet coulissant

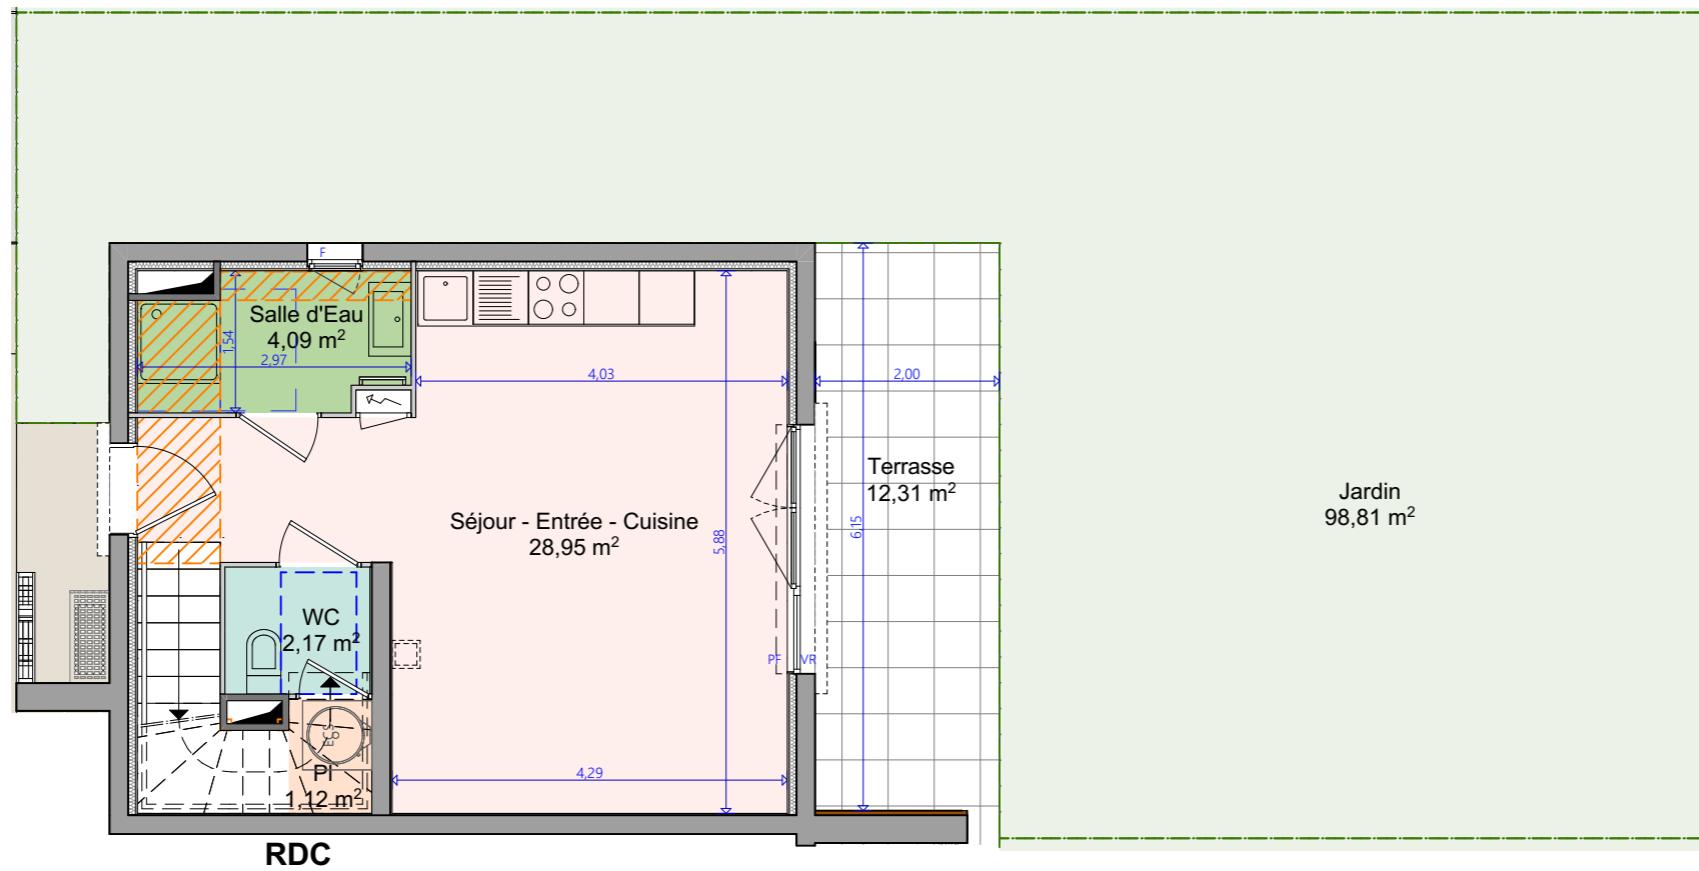

NOTA:	
Ce plan est établi à titre provisoire, sur la base des plans de Permis de Construire. Des modifications sont susceptibles d'être apportées à ce plan en fonction des nécessités techniques de la réalisation, tant en ce qui concerne les dimensions libres que l'équipement. Les dimensions, hauteurs, largeurs, surfaces sont approximatives et sont soumises aux tolérances dimensionnelles réglementaires. Les retombées, soffites, faux-plafonds sont susceptibles d'évoluer en nombre, dimension et localisation. L'aménagement intérieur est donné à titre indicatif.	

1546

ROUTE
DE
SAINT
TROPEZ
VIDAUBAN



Villa Assaraky



Villa V34

4 Pièces

SURFACES HABITABLES

Surfaces habitables RDC	36,33 m ²
Terrasse	12,31 m ²
Jardin	98,81 m ²
Surfaces annexes RDC	111,12 m ²

Surfaces habitables R1	35,42 m ²
Balcon	4,79 m ²
Surface annexe R1	4,79 m ²

Total habitable	71,75 m ²
Total annexes:	115,91 m ²



Indice : 2

Date : 01/03/2023