



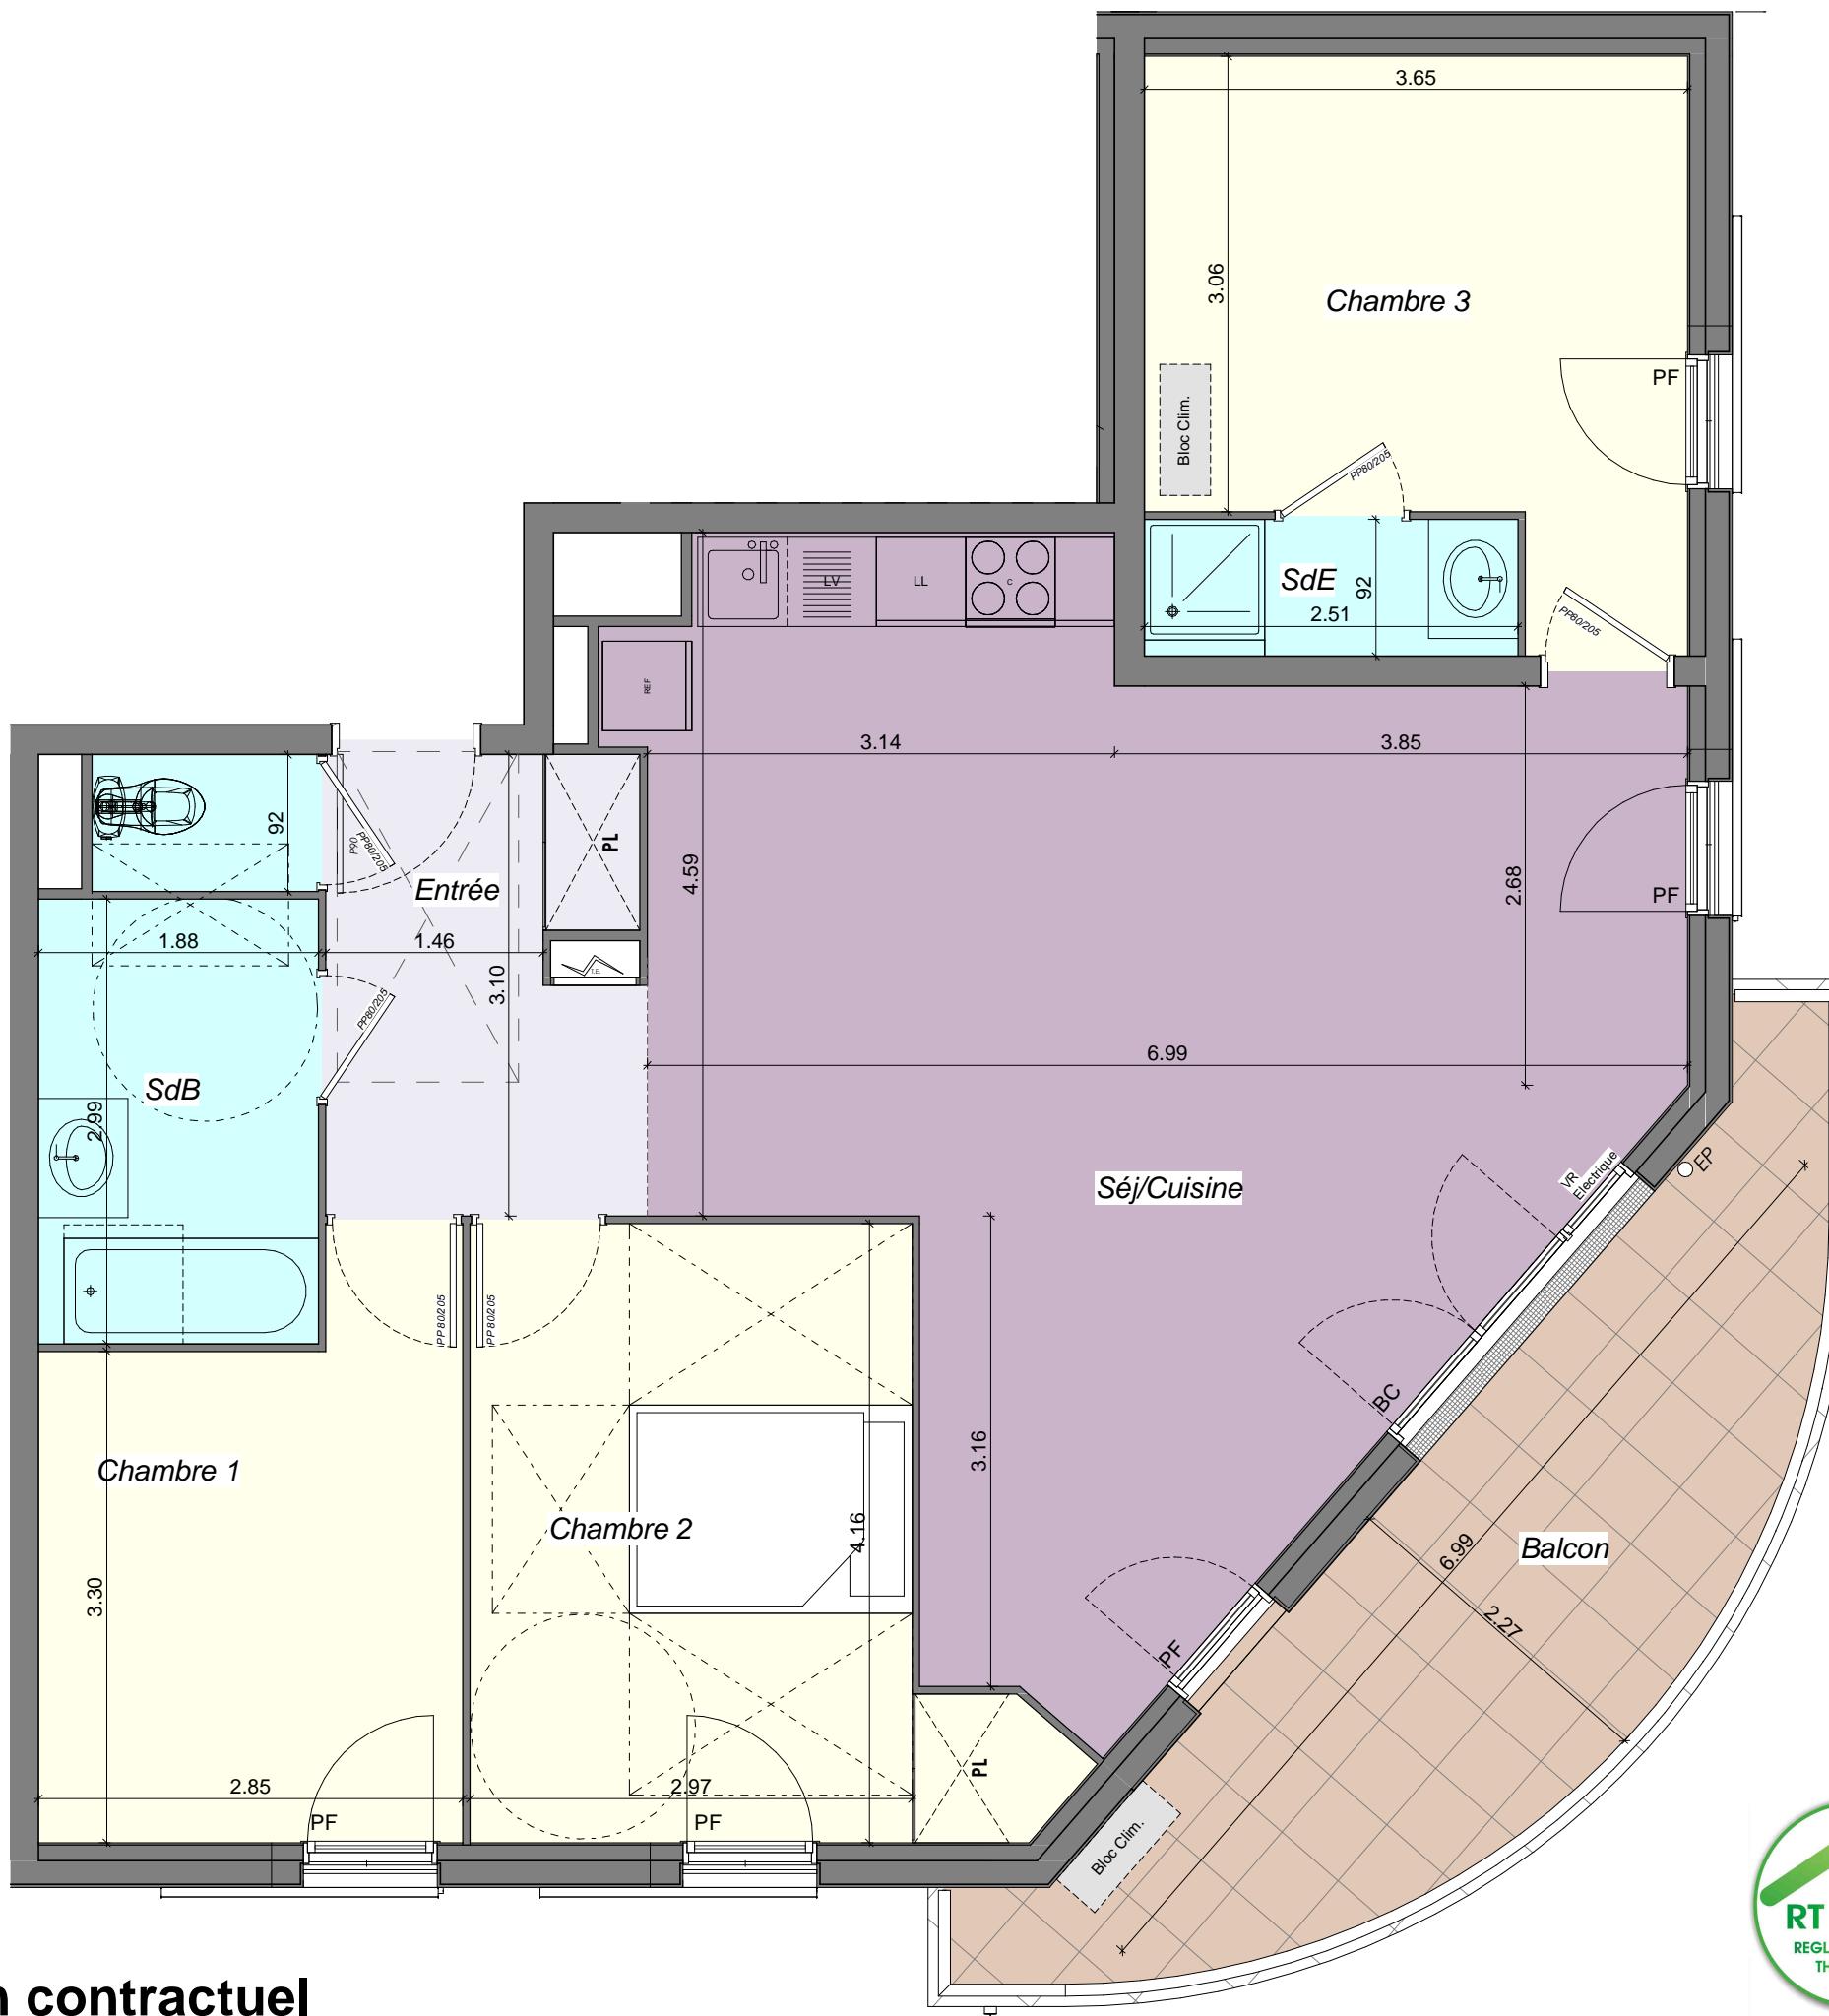

BATIMENT A	R+5
A 501	T4
SURFACES HABITABLES	
Entrée	6.38 m ²
Séj/Cuisine	37.65 m ²
Chambre 3	12.23 m ²
Chambre 2	13.35 m ²
Chambre 1	10.20 m ²
SdB	5.62 m ²
SdE	2.31 m ²
Wc	1.40 m ²
TOTAL S.H.A.B.	
	89.13 m ²

Balcon	14.74 m ²
--------	----------------------

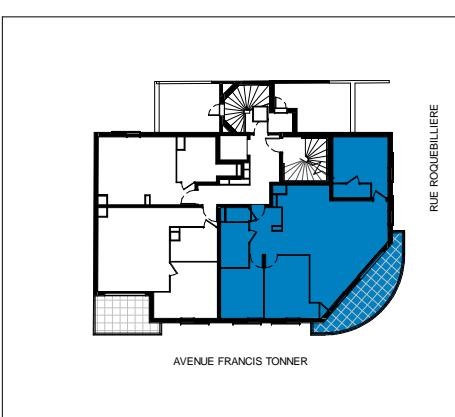

Plan non contractuel

NOTA: Des modifications sont susceptibles d'être apportées à ce plan en fonction des nécessités techniques de la réalisation, tant en ce qui concerne les dimensions libres que l'équipement. Les retombées soffites, faux-plafond, ainsi que les équipements sont figurés à titre indicatif.



Legende

- F: Fenêtre
- PF: Porte Fenêtre
- PF+F: Porte Fenêtre + fixe
- FA: Fenêtre sur Allège
- FAV: Fenêtre sur Allège Vitrée
- BC: Baie Coulissante

A . E
I
PROMOTION IMMOBILIÈRE
www.aeipromotion.com

Indice : 0 Date : 06.01.2021