
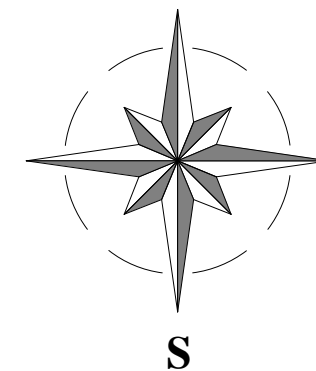
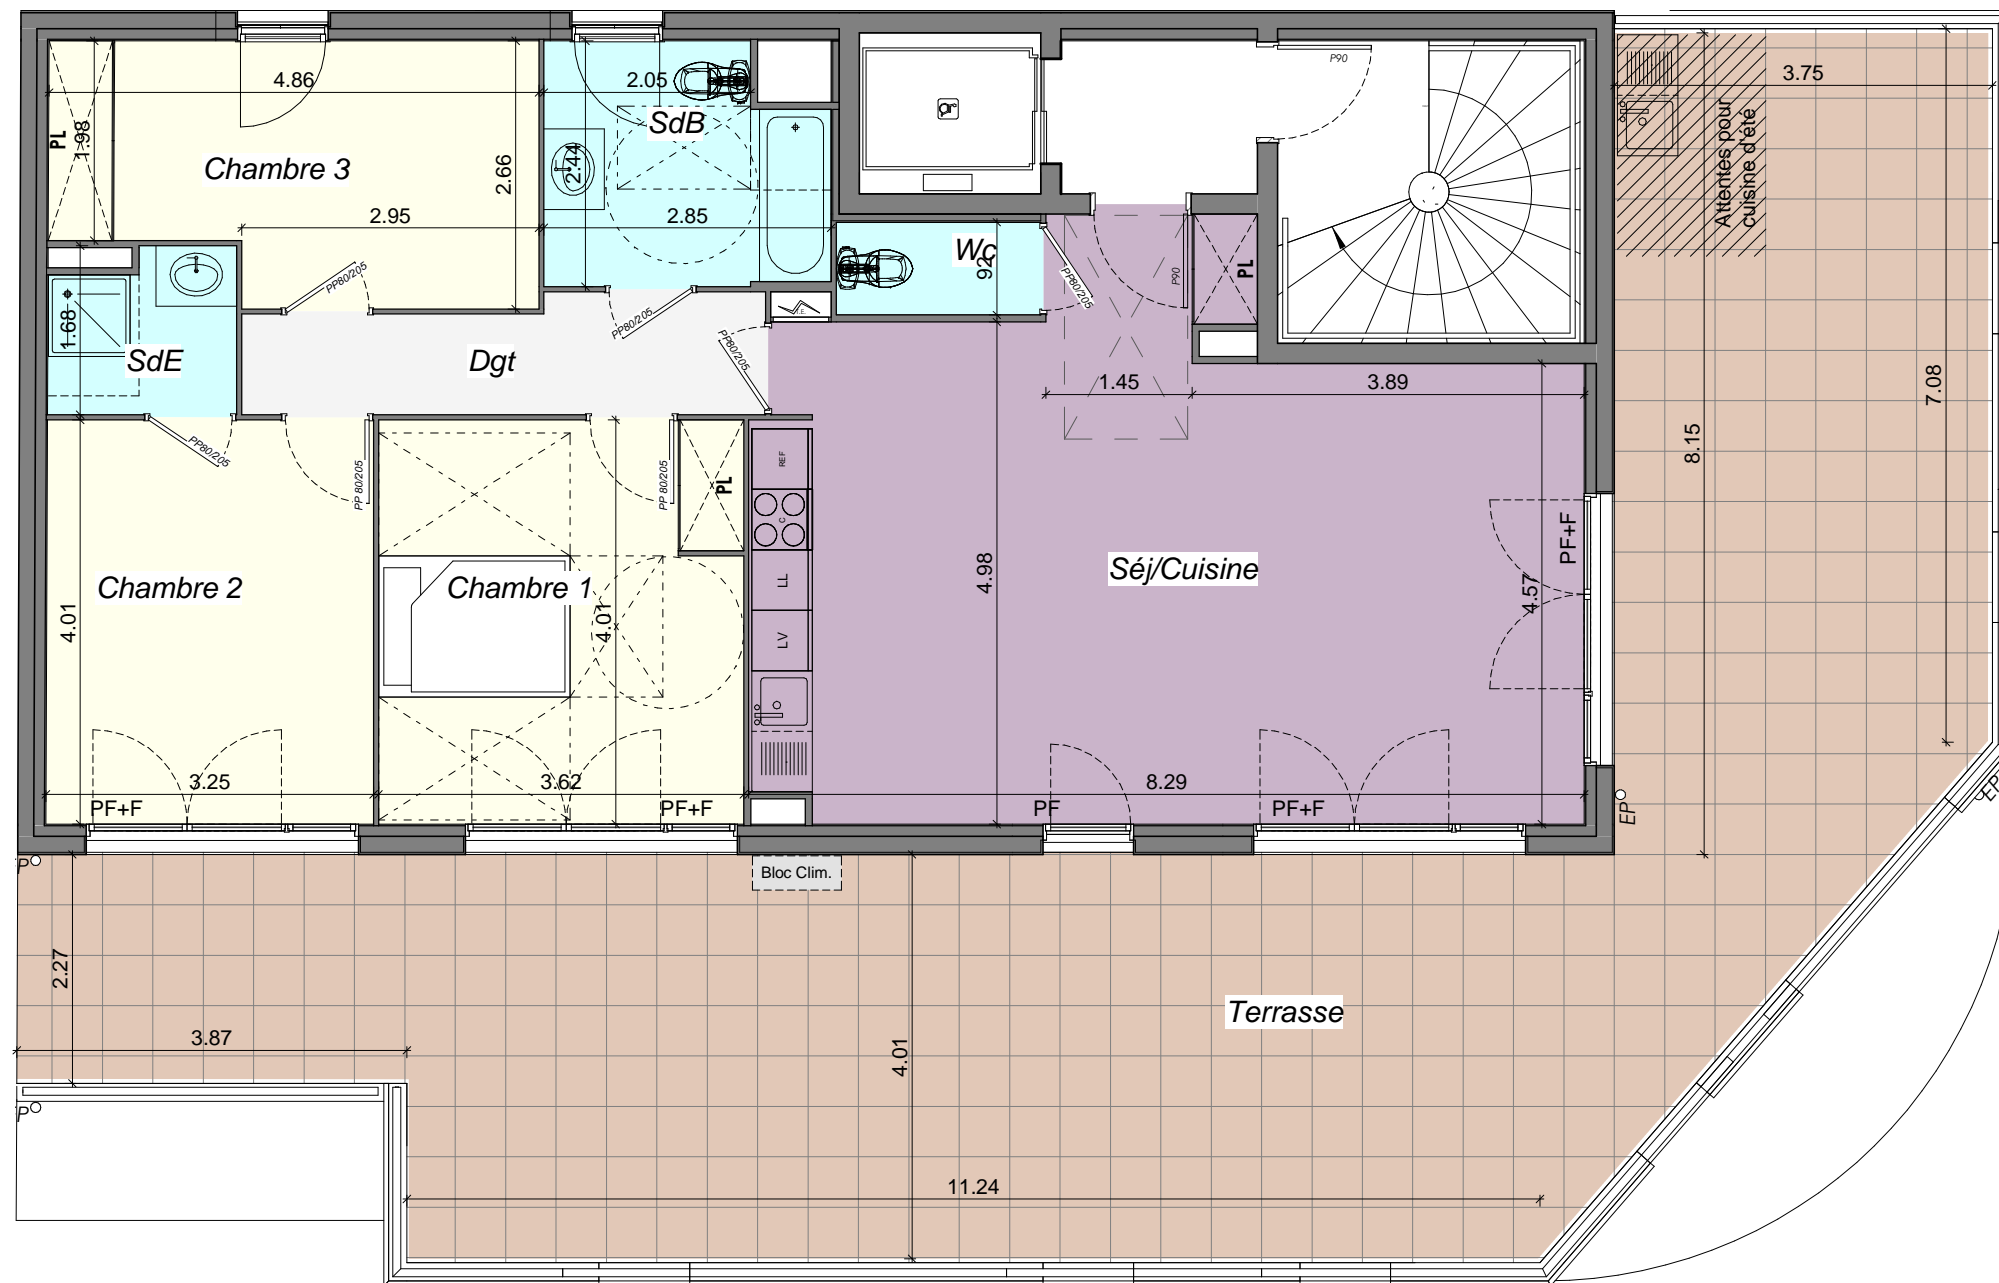


# Plan non contractuel

NOTA: Des modifications sont susceptibles d'être apportées à ce plan en fonction des nécessités techniques de la réalisation, tant en ce qui concerne les dimensions libres que l'équipement. Les retombées soffites, faux-plafond, ainsi que les équipements sont figurés à titre indicatif.

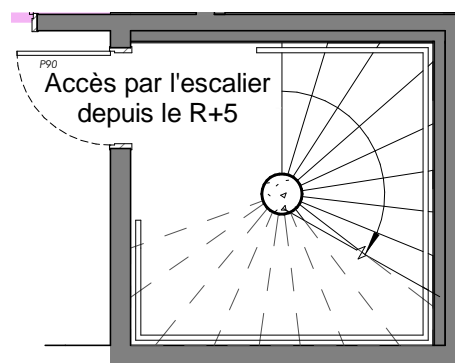

## Legende

F: Fenêtre  
PF: Porte Fenêtre  
PF+F: Porte Fenêtre + fixe  
FA: Fenêtre sur Allège  
FAV: Fenêtre sur Allège Vitrée  
BC: Baie Couissante




108/110 Avenue Francis TONNER



BATIMENT A	R+6
A 601	T4
SURFACES HABITABLES	
Séj/Cuisine	41.51 m²
Chambre 1	14.49 m²
Chambre 2	13.00 m²
Chambre 3	11.64 m²
SdB	6.37 m²
SdE	2.88 m²
Wc	1.87 m²
Dgt	5.68 m²
TOTAL S.H.A.B.	
	97.44 m²

Terrasse	90.26 m²
----------	----------

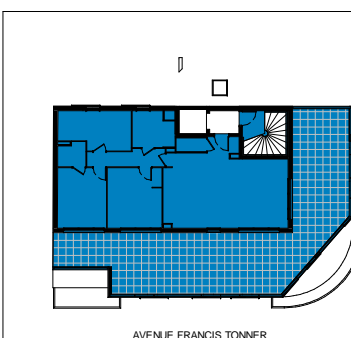

A . E  
I

PROMOTION IMMOBILIÈRE

www.aeipromotion.com

Indice : 0

Date : 06.01.2021