


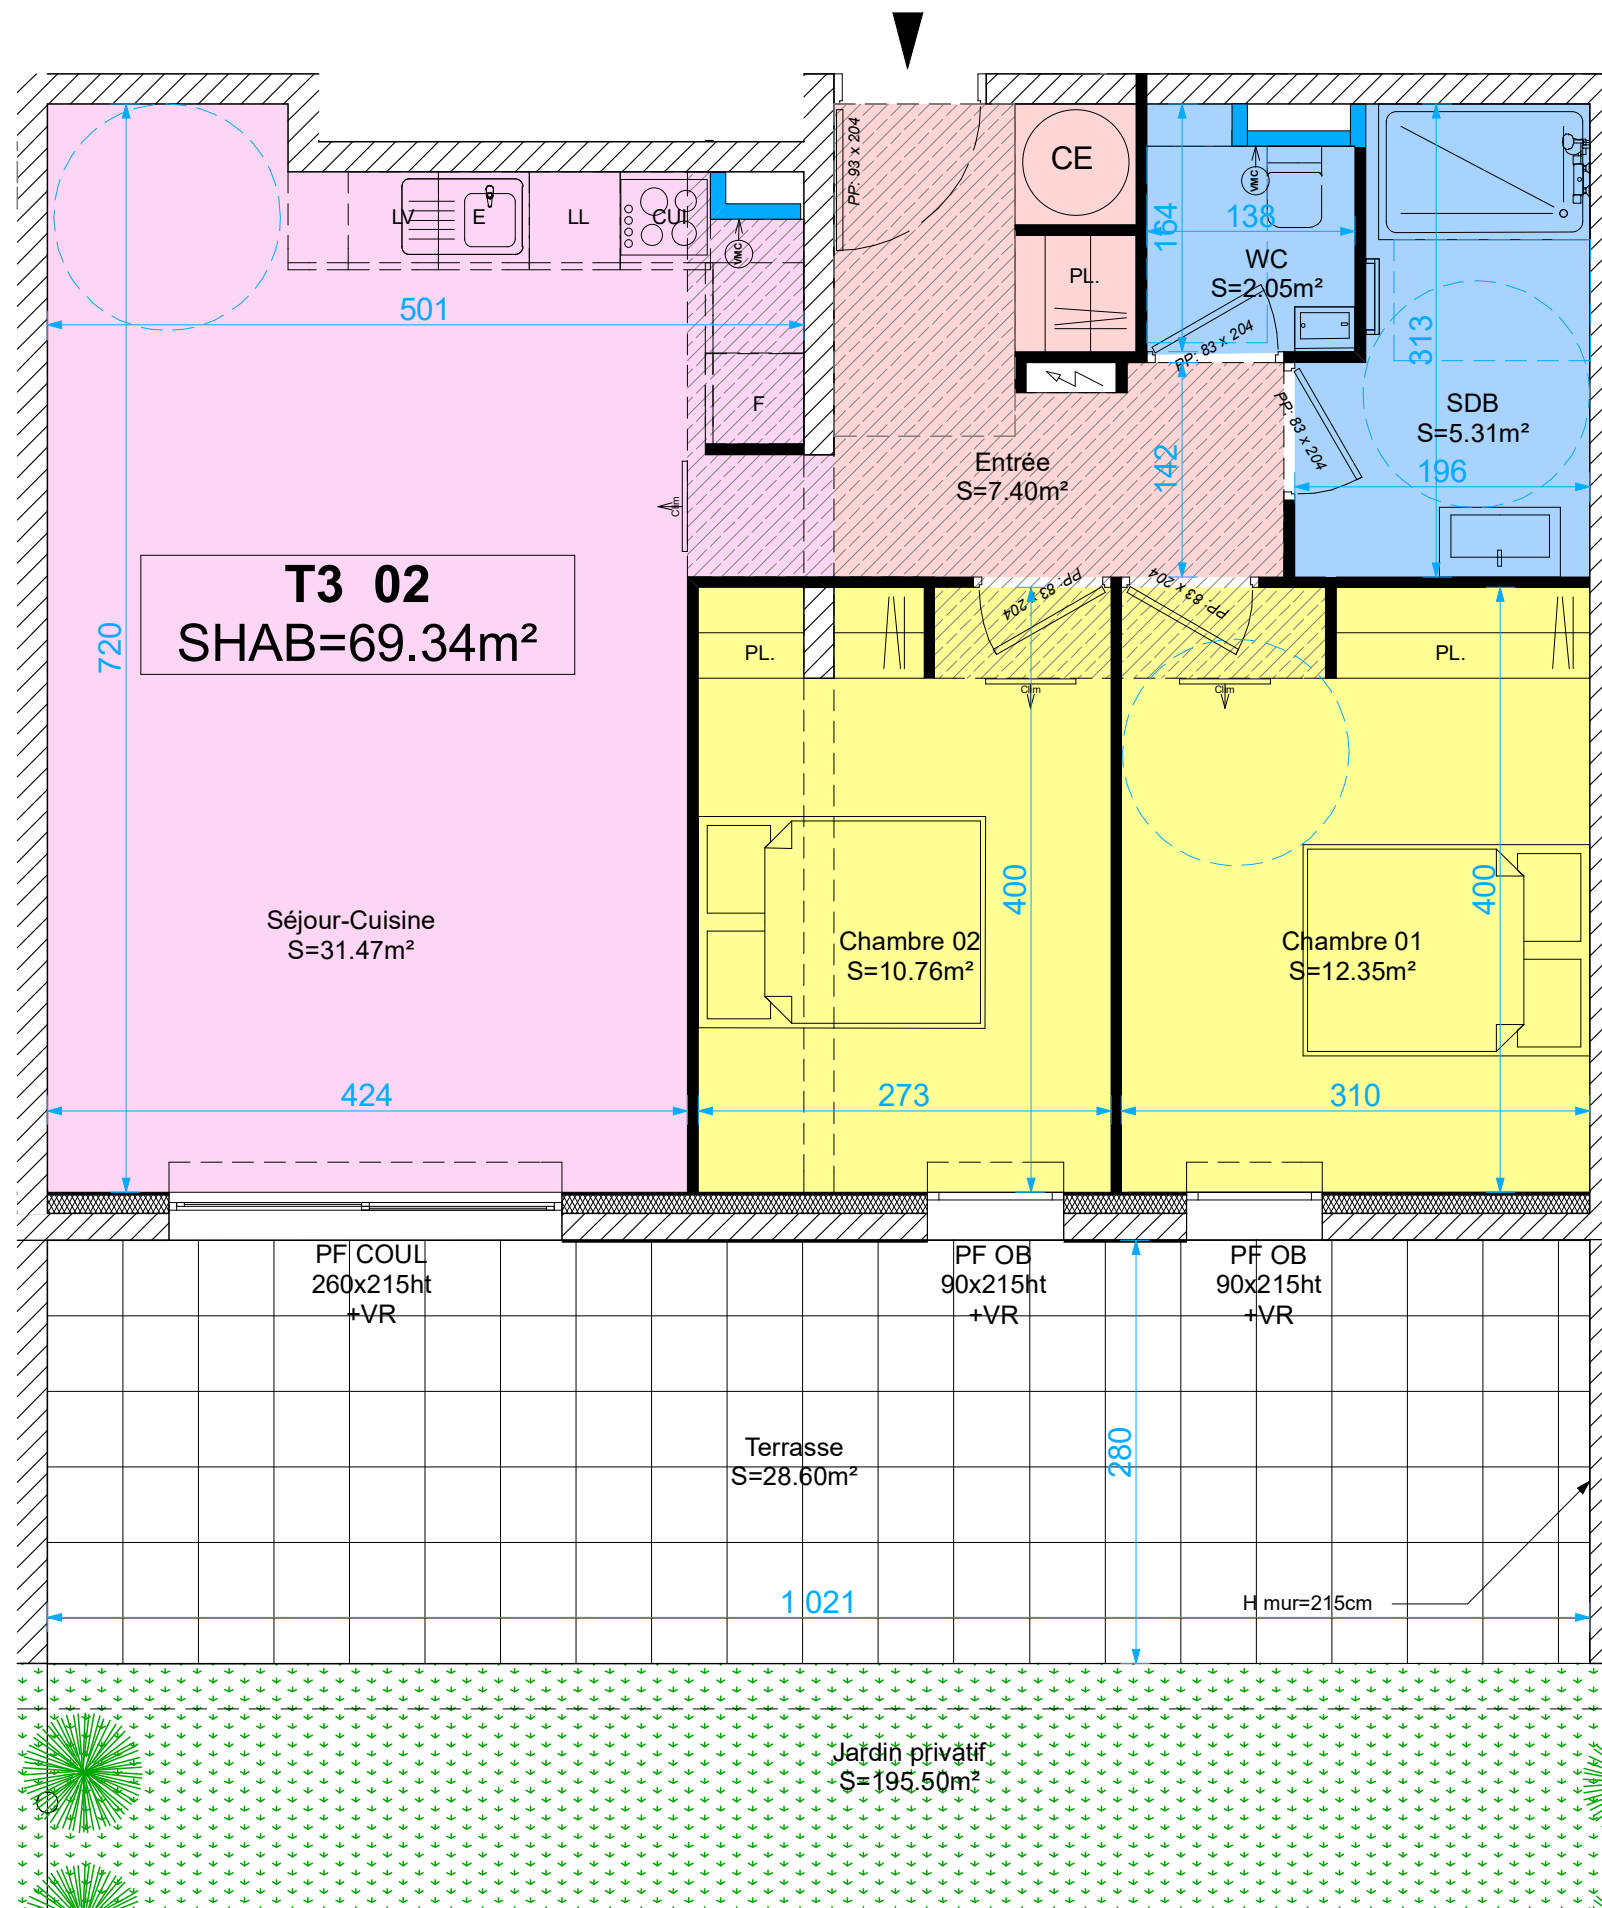




RE 2020
RÈGLEMENTATION ENVIRONNEMENTALE

LEGENDE
La surface des pièces comprend la surface des placards

-  Tableau Electrique
-  Hauteur sous Faux Plafonds
-  Fenêtre
-  Porte Fenêtre
-  Porte Fenêtre coulissante

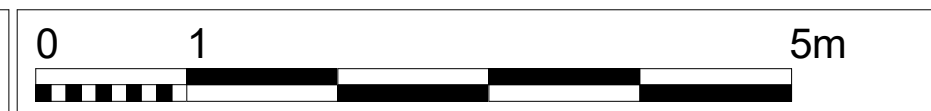

NOTA: Ce plan est établi à titre provisoire, sur la base des plans de Permis de Construire. Des modifications sont susceptibles d'être apportées à ce plan en fonction des nécessités techniques de la réalisation, tant en ce qui concerne les dimensions libres que l'équipement. Les dimensions, hauteurs, surfaces sont approximatives et sont soumises aux tolérances dimensionnelles réglementaires. Les retombées, soffites, faux-plafonds sont susceptibles d'évoluer en nombre et localisation. L'aménagement intérieur est donné à titre indicatif.






398 boulevard Lafon - 83700 Saint-Raphaël



AEI
AEI PROMOTION
IMMOBILIÈRE

www.aeipromotion.com



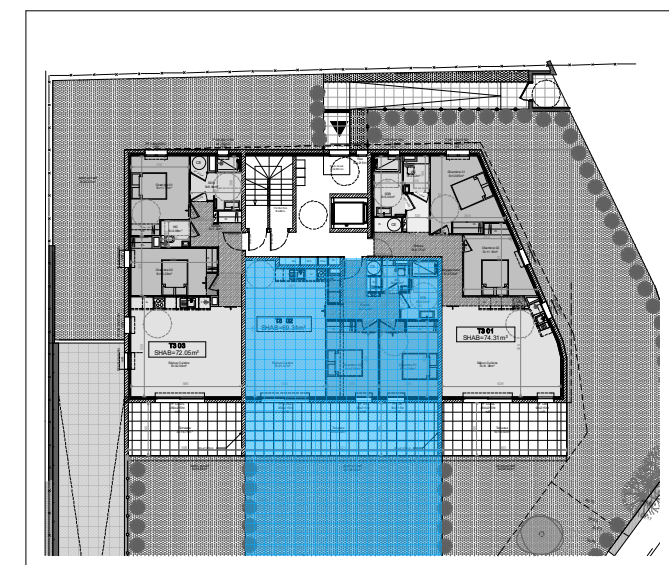

App 02 - T3 - RDJ	
Hauteur sous plafond = 2.50m Hauteur sous-faux plafond =2.20m	
SURFACES HABITABLES	
ENTREE	7.40 m²
SEJOUR/CUISINE	31.47 m²
CHAMBRE 01	12.35 m²
CHAMBRE 02	10.76 m²
SALLE DE BAINS	5.31 m²
WC	2.05 m²
TOTAL HABITABLE	69.34 m²
TERRASSE	28.60 m²
JARDIN PRIVATIF	195.50 m²
TOTAL PRIVATIF	293.44 m²